

צמרות הרובע

לגור בלב הרובע הבינלאומי החדש


חוברת תכניות מכר בניין A

מגרש מס': 316


דירות: 1,2,8,14,20,26,28,31,32

41,45,49,50,

תאריך עידכון: 27.8.24

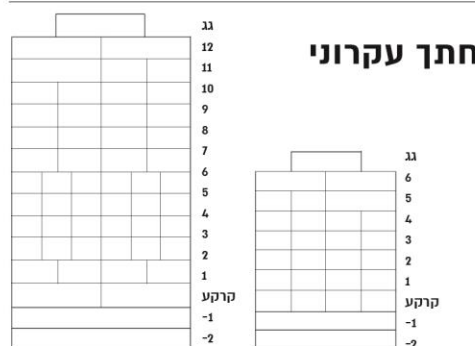

סכמת העמדה

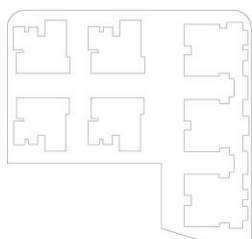

הערות

2. יתכנו שינויים והתאמות בכפוף לדרישות הרשויות האילוצים הטכניים והחלטות החברה.
3. הערות ומקרא לתכניות מופיעות בגליון מס. 1
4. גליון מספר 1 הינו חלק בלתי נפרד מגליון זה.

חתימת קונה

חתימת מוכר

אדריכלות CITYBEE

מגדל הכשרת הישוב, ז'בוטינסקי 9, בני ברק
office@citybee-arch.com | 03-5403938
www.citybee-arch.com





מגרש:

316

בניין:

A

קומה:

6

קט"מ:

1 : 50

קווחת נג

C					B					A				
48					49					50				
47					48					49				
46					45					46				
45					44					45				
44					43					44				
43					42					43				
38					37					38				
36					35					36				
35					34					35				
34					33					34				
33					32					33				
32					31					32				
28					27					28				
27					26					27				
26					25					26				
25					24					25				
24					23					24				
23					22					23				
22					21					22				
21					20					21				
20					19					20				
19					18					19				
18					17					18				
17					16					17				
16					15					16				
15					14					15				
14					13					14				
13					12					13				
12					11					12				
11					10					11				
10					9					10				
9					8					9				
8					7					8				
7					6					7				
6					5					6				
5					4					5				
4					3					4				
3					2					3				
2					1					2				


קרקע

-1

-2

הכל בכפוף לנספח מכר מסי 1	חתימת
הערות כלליות ומקרא	

E1	דגם:
5	מסי חדרים :

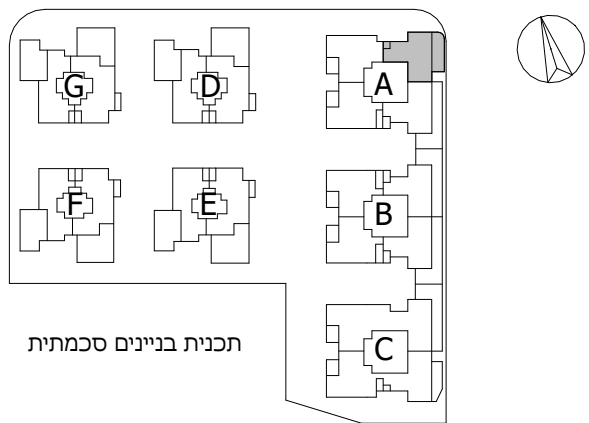

2	עדכון:	05/12/2024	ו	תאריך:
---	--------	------------	---	--------



ייתכנו שינויים והתאמות בהתאם
לדרישות הרשויות ואילוצי תכנון

ס הרוכש

נימת הרוכש


חתימת החברה

דגם דירה	דירה	קומה
E1	32	6

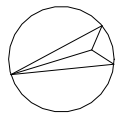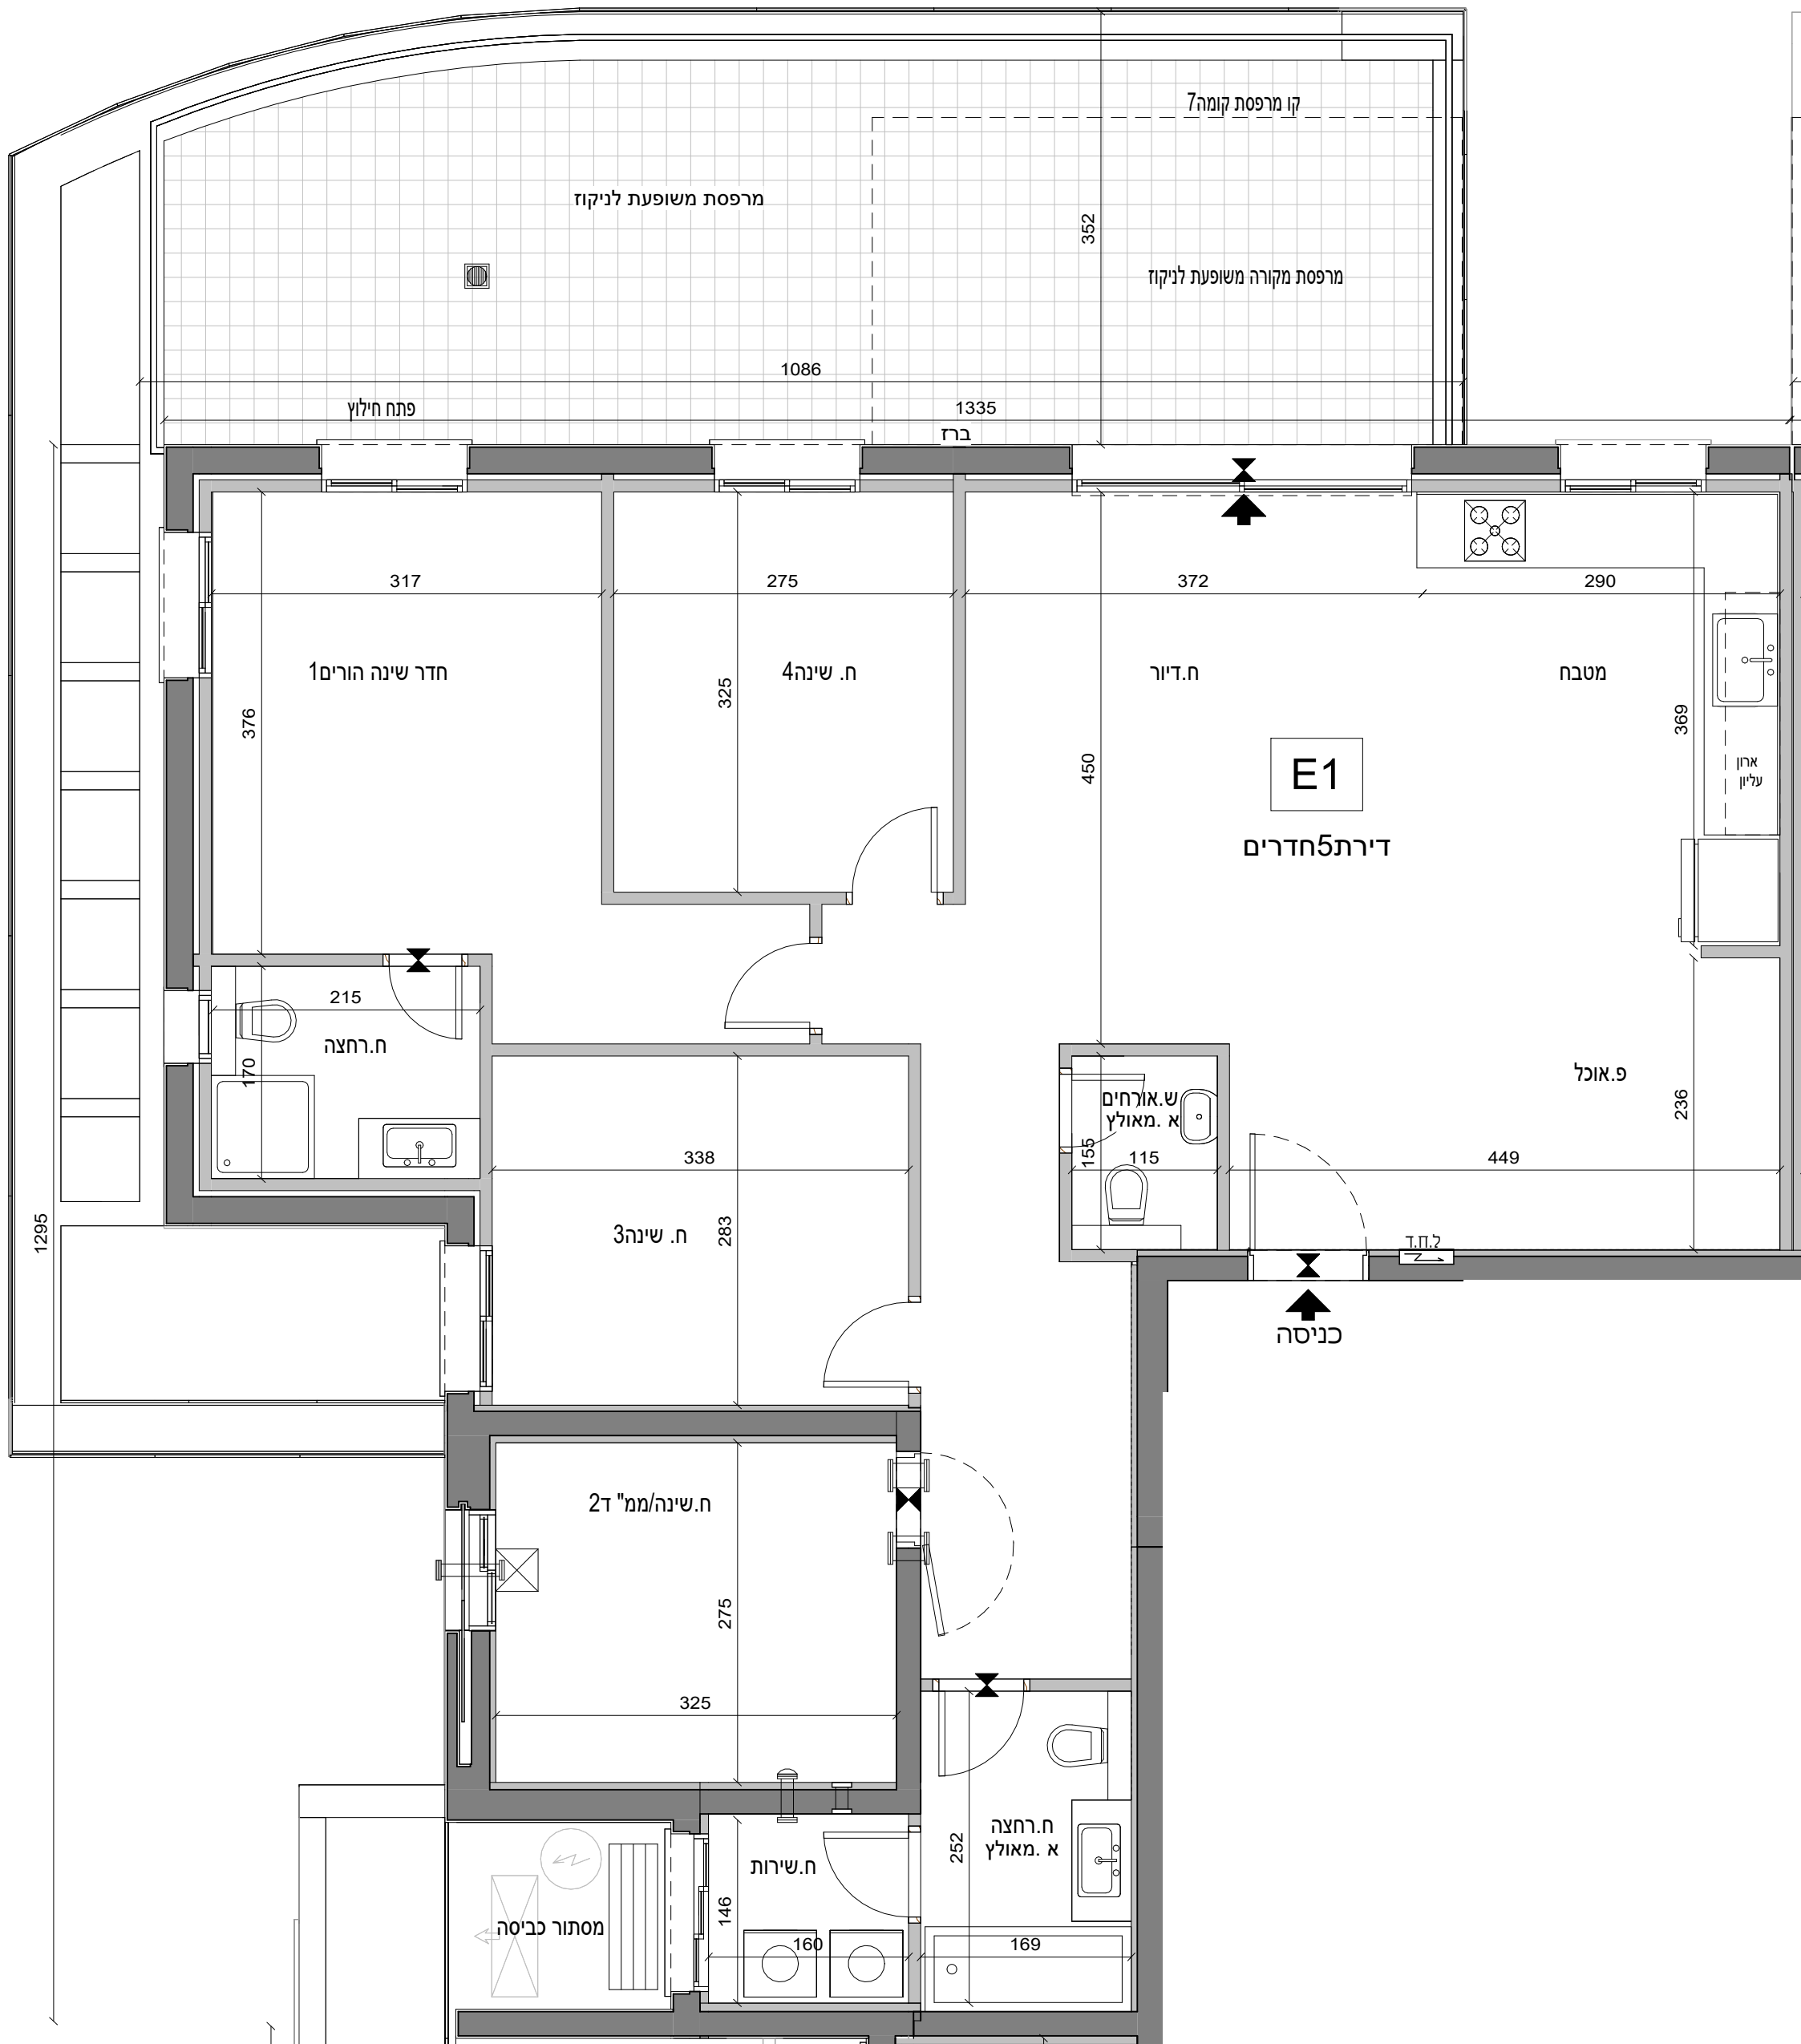

חוברת מכר בניין A מגרש 316

תאריך: 05.12.2024

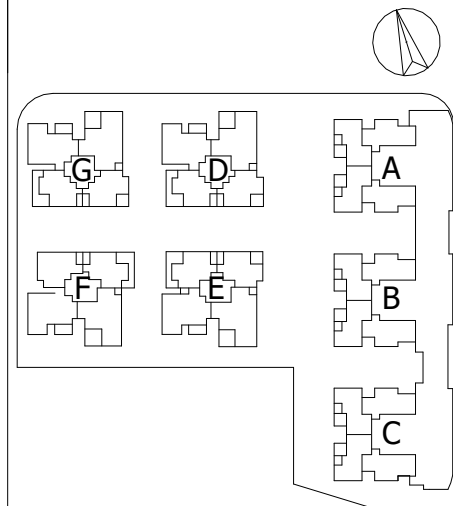
[illegible]

תאריך: 15/09/2024 15:16:33 | עדכון: 2

ש

זימת הרוכש

החברה

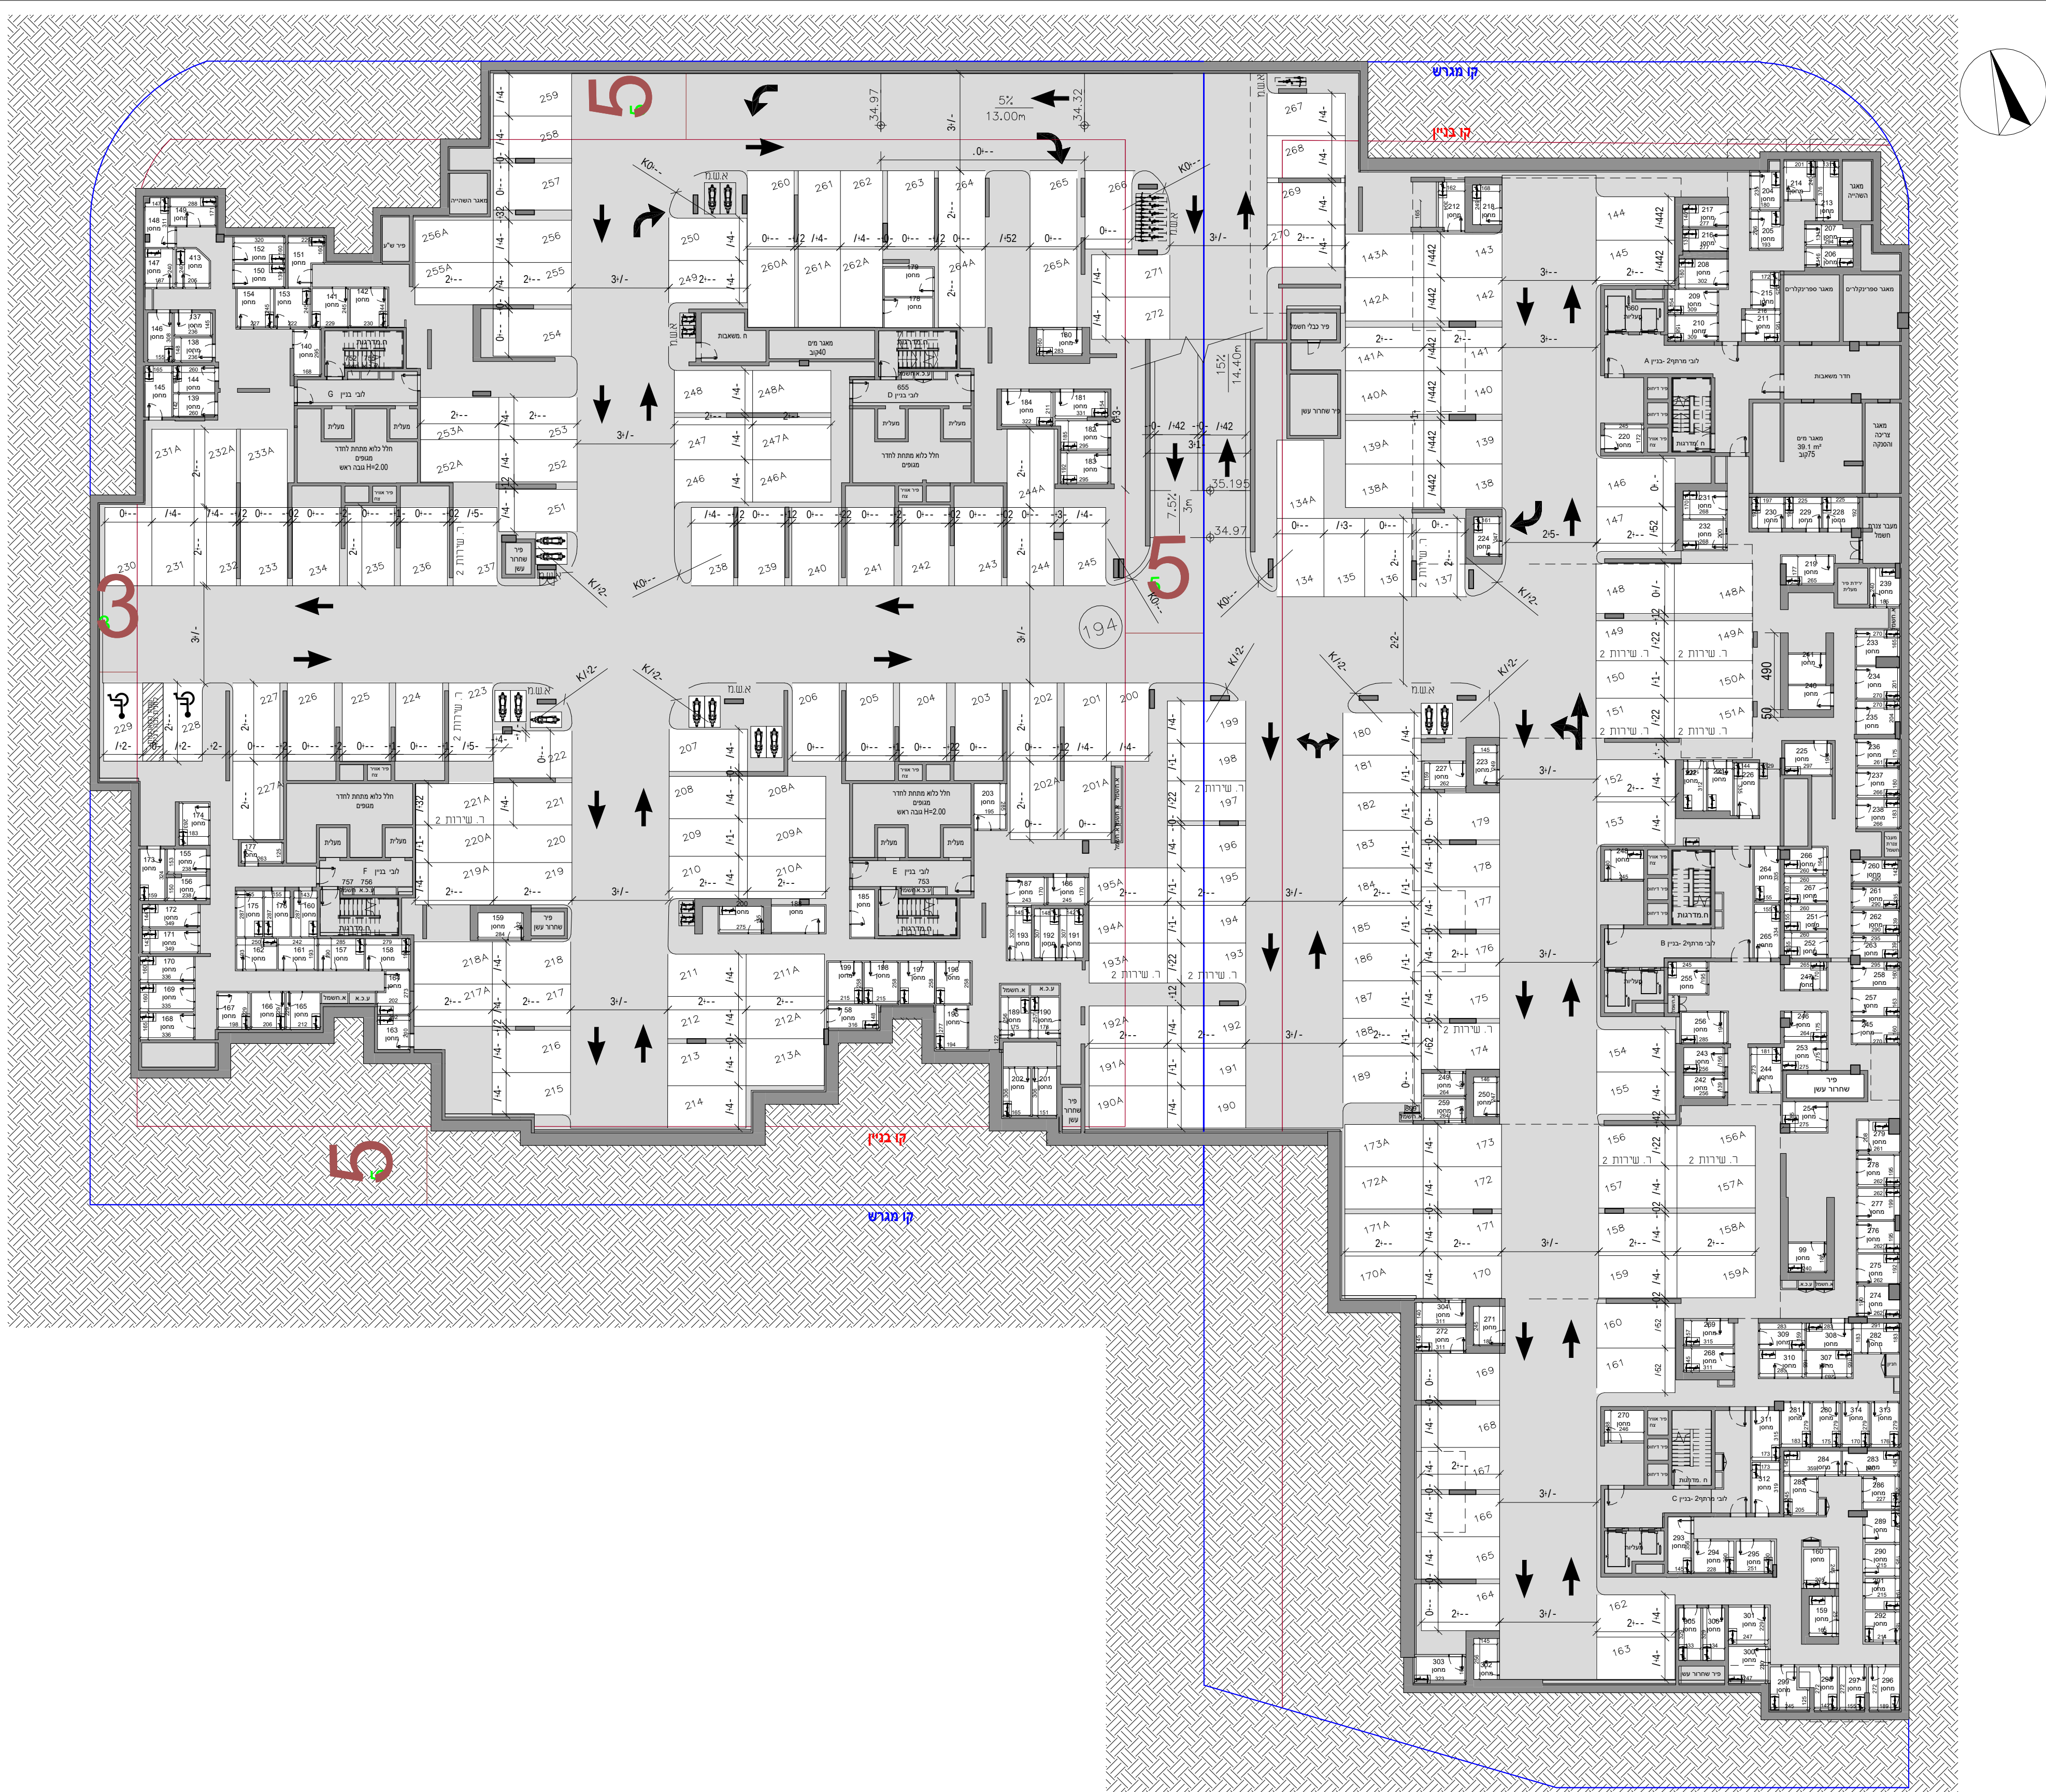





תוכנית מכר

דירה

מגרש: 316

בניין: A

קומה: קומת קרקע

קנ"מ: 1 : 100

קומת גג				12
51				11
49	48	47		10
46	45	44	43	9
42	41	40	39	8
38	37	36	35	7
34	33	32	31	6
30	29	28	27	5
24	23	22	21	4
18	17	16	15	3
12	11	10	9	2
6	5	4	3	1
2	1			קרקע
				-1
				-2

חתר סכמת

הכל בכפוף לנספח מכר מסי 1 הערות כלליות ומקרא

G

D

A

F

E

B

C

תכנית בניינים סכמית

תאריך: 05/12/2024 עדכון: 2

ייתכנו שינויים והתאמות בהתאם לדרישות הרשויות ואילוצי תכנון


שם הרוכש

חתימת הרוכש

חתימת החברה

קומה	דירה	דגם דירה
0	1	G-GAN

קומה	דירה	דגם דירה
0	2	G-GAN

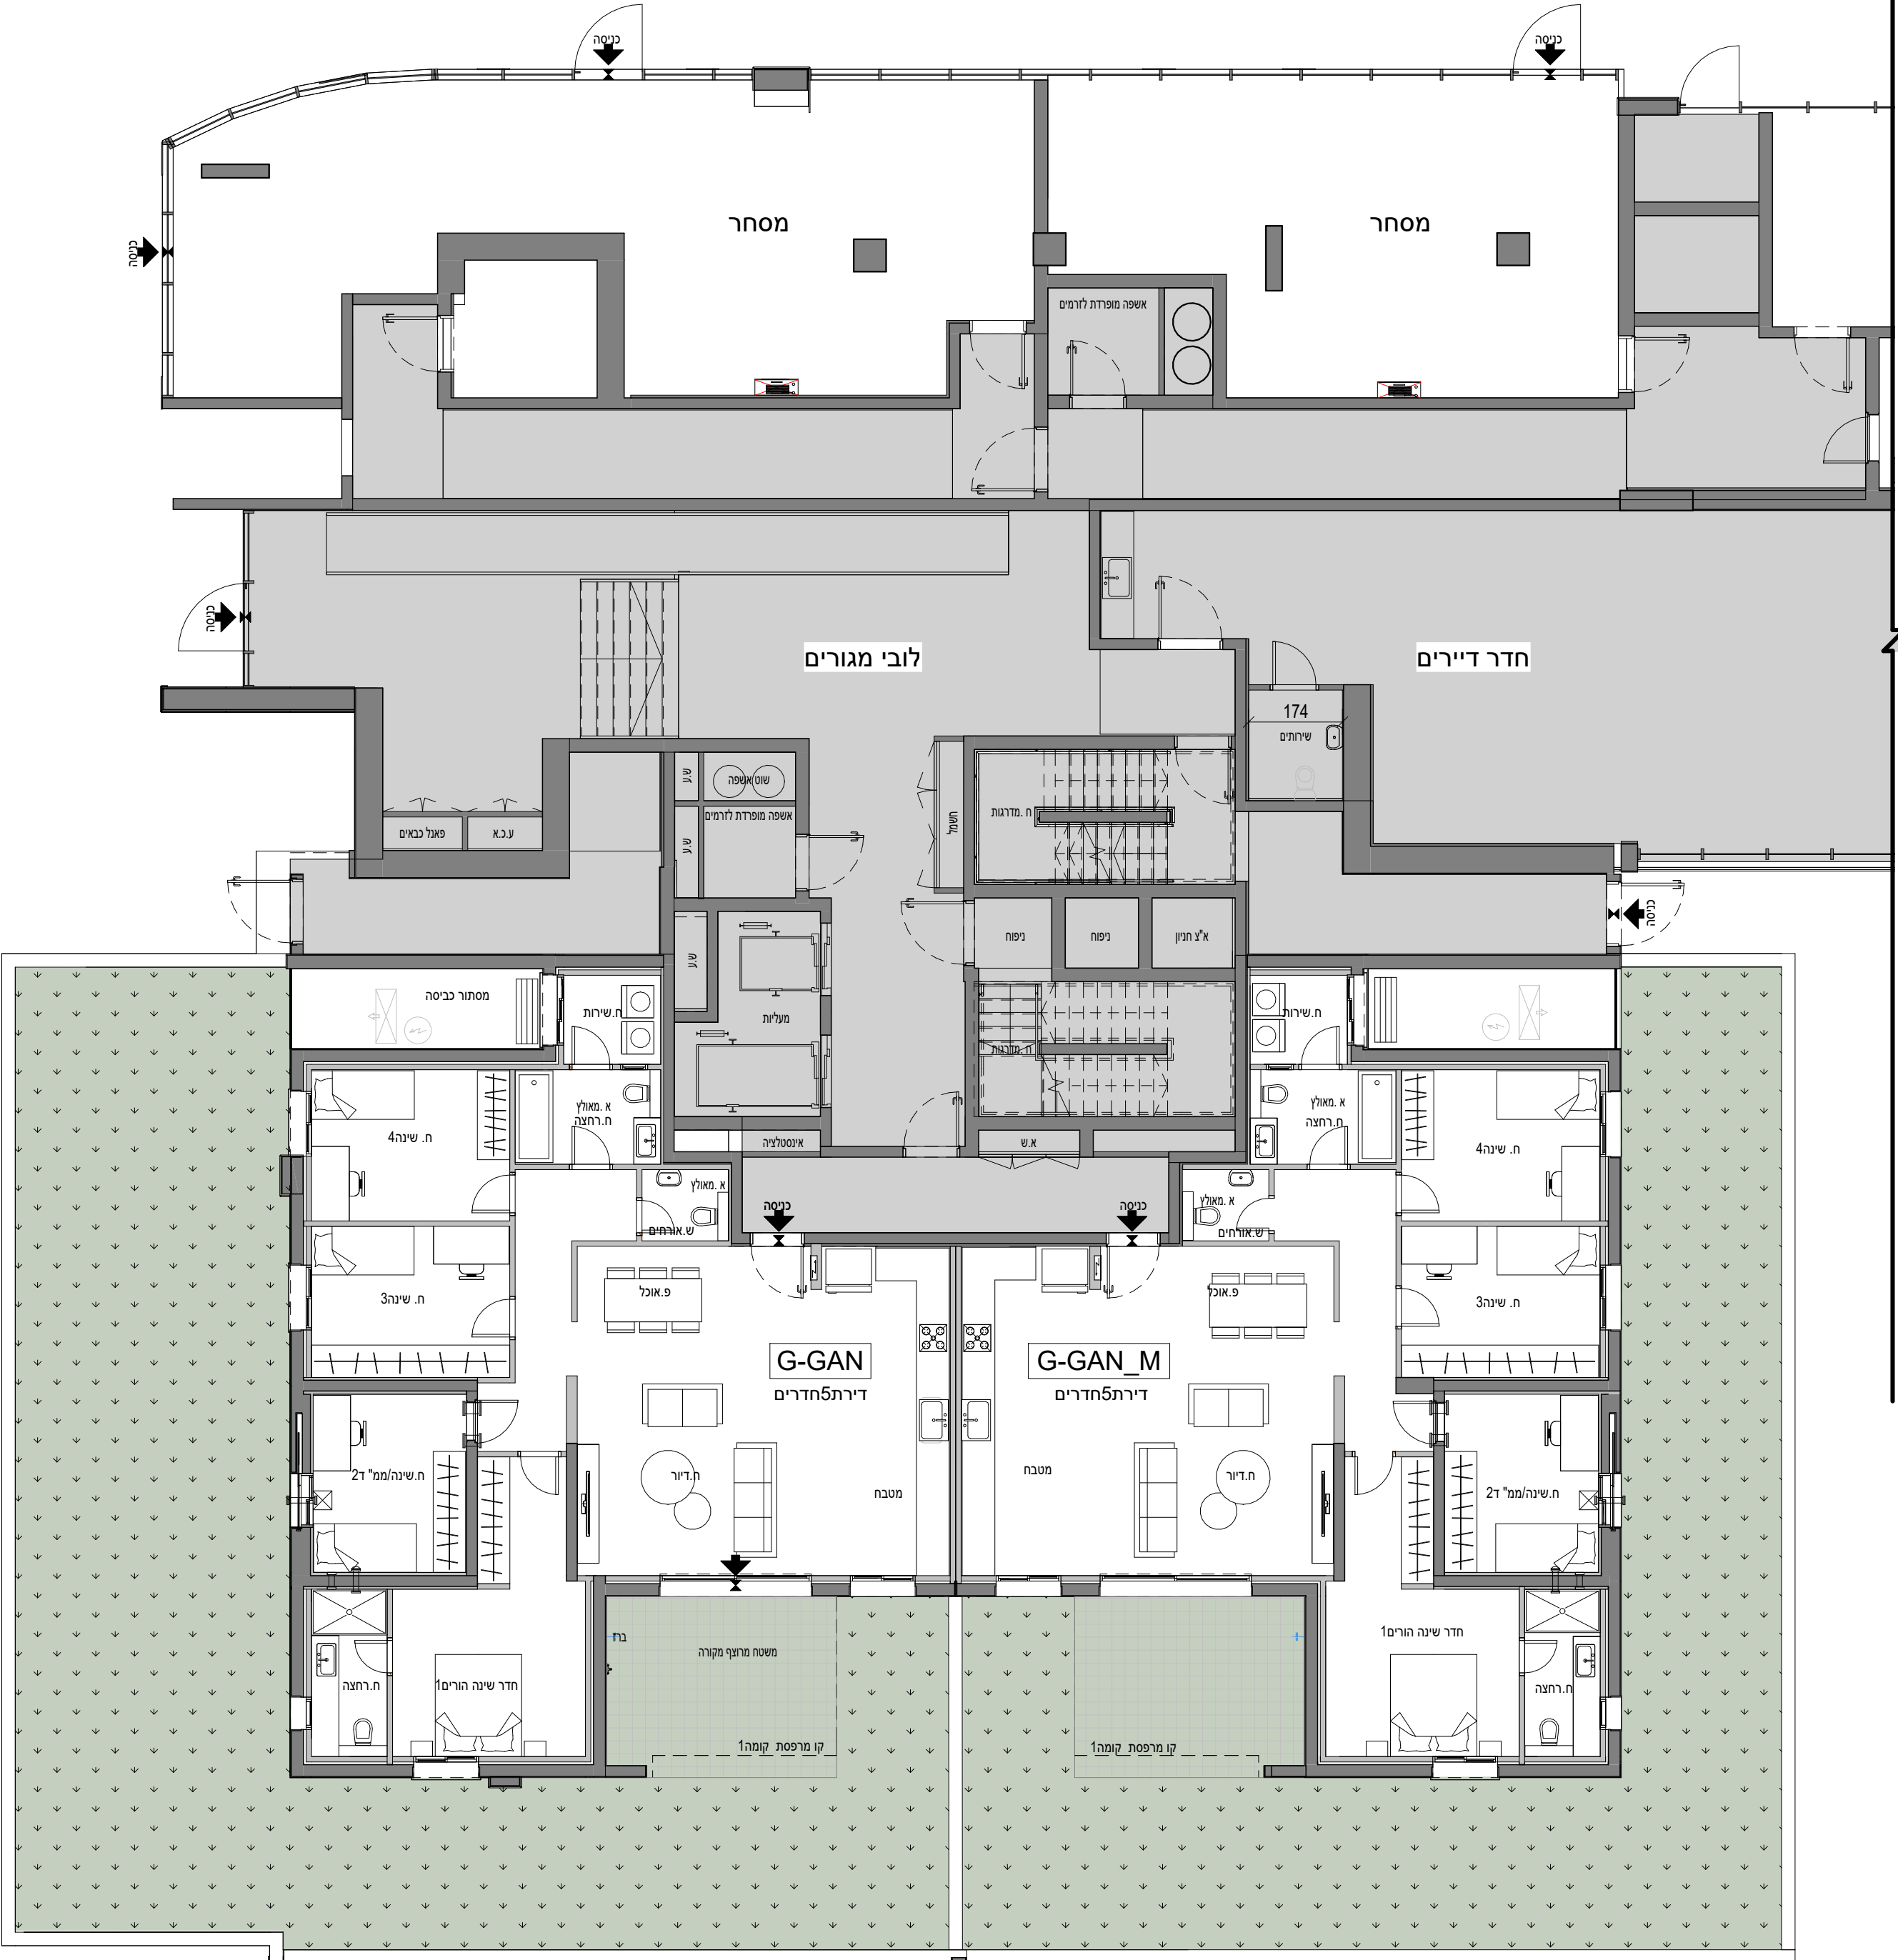

תוכנית מכר	דירה
מגרש:	316
בניין:	A
קומה:	6
קנ"מ:	1 : 100

קומת גג				12
				11
				10
				9
				8
				7
				6
				5
				4
				3
				2
				1
				קרקע
				-1
				-2

חתך סכמת

הכל בכפוף לנספח מכר מסי 1 הערות כלליות ומקרא

תכנית בניינים סכמתית

תכנית בניינים סכמתית

תאריך: 05/12/2024 עדכון: 2

ייתכנו שינויים והתאמות בהתאם לדרישות הרשויות ואילוצי תכנון

שם הרוכש

חתימת הרוכש

חתימת החברה

קומה	דירה	דגם דירה
6	32	E

קומה	דירה	דגם דירה
6	33	G
7	37	
8	41	

קומה	דירה	דגם דירה
6	31	F

קומה	דירה	דגם דירה
6	34	G
7	38	
8	42	





תוכנית מכר	דירה
------------	------

316	מגרש:
A	בניין:
7-8	קומה:
1 : 100	קנ"מ:

		קומת גג				12
51			50			11
49		48		47		10
46	45	44	43			9
42	41	40	39			8
38	37	36	35			7
34	33	32	31			6
30	29	28	27	26	25	5
24	23	22	21	20	19	4
18	17	16	15	14	13	3
12	11	10	9	8	7	2
6	5	4	3			1
2	1					תקוע
						-1
						-2

חתך סכמת

הכל בכפוף לנספח מכר מס' 1
הערות כלליות ומקרא

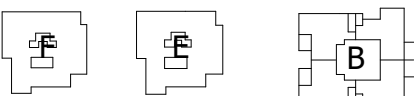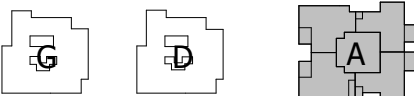

תכנית בניינים סכמתית

תאריך:	05/12/2024	עדכון: 2
--------	------------	----------

ייתכנו שינויים והתאמות בהתאם

דרישות הרשויות ואילוצי תכנון

שם הרכש

חתימת הרוכש

חתימת החברה

קומה	דירה	דגם דירה
7	36	E
8	40	
9	44	

קומה	דירה	דגם דירה
7	35	F
8	39	
9	43	

קומה	דירה	דגם דירה
6	33	G
7	37	
8	41	


קומה	דירה	דגם דירה
6	34	G
7	38	
8	42	



		קומת גג						12
51		50						11
49		48		47				10
46	45	44	43					9
42	41	40	39					8
38	37	36	35					7
34	33	32	31					6
30	29	28	27	26	25			5
24	23	22	21	20	19			4
18	17	16	15	14	13			3
12	11	10	9	8	7			2
6		5		4		3		1
2		1						קרעק
								-1
								-2

חזק סכמת

הכל בכפוף לנספח מכר מסי 1
הערות כלליות ומקרא

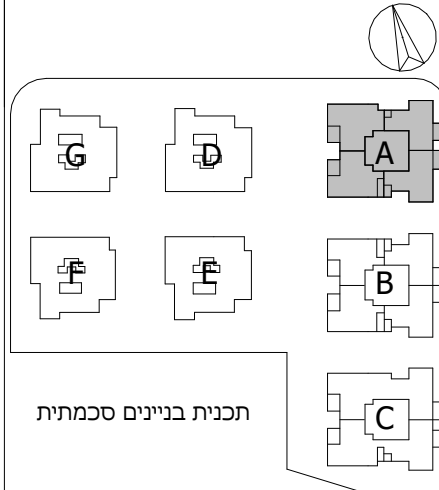

05/12/2024	עדכון: 2	נאריך:
------------	----------	--------

ייתכנו שינויים והתאמות בהתאם
לדרישות הרשויות ואילוצי תכנון


שם הרוכש

חתימת הרוכש

חתימת החברה


קומה	דירה	דגם דירה
7	36	E
8	40	
9	44	

קומה	דירה	דגם דירה
9	45	G

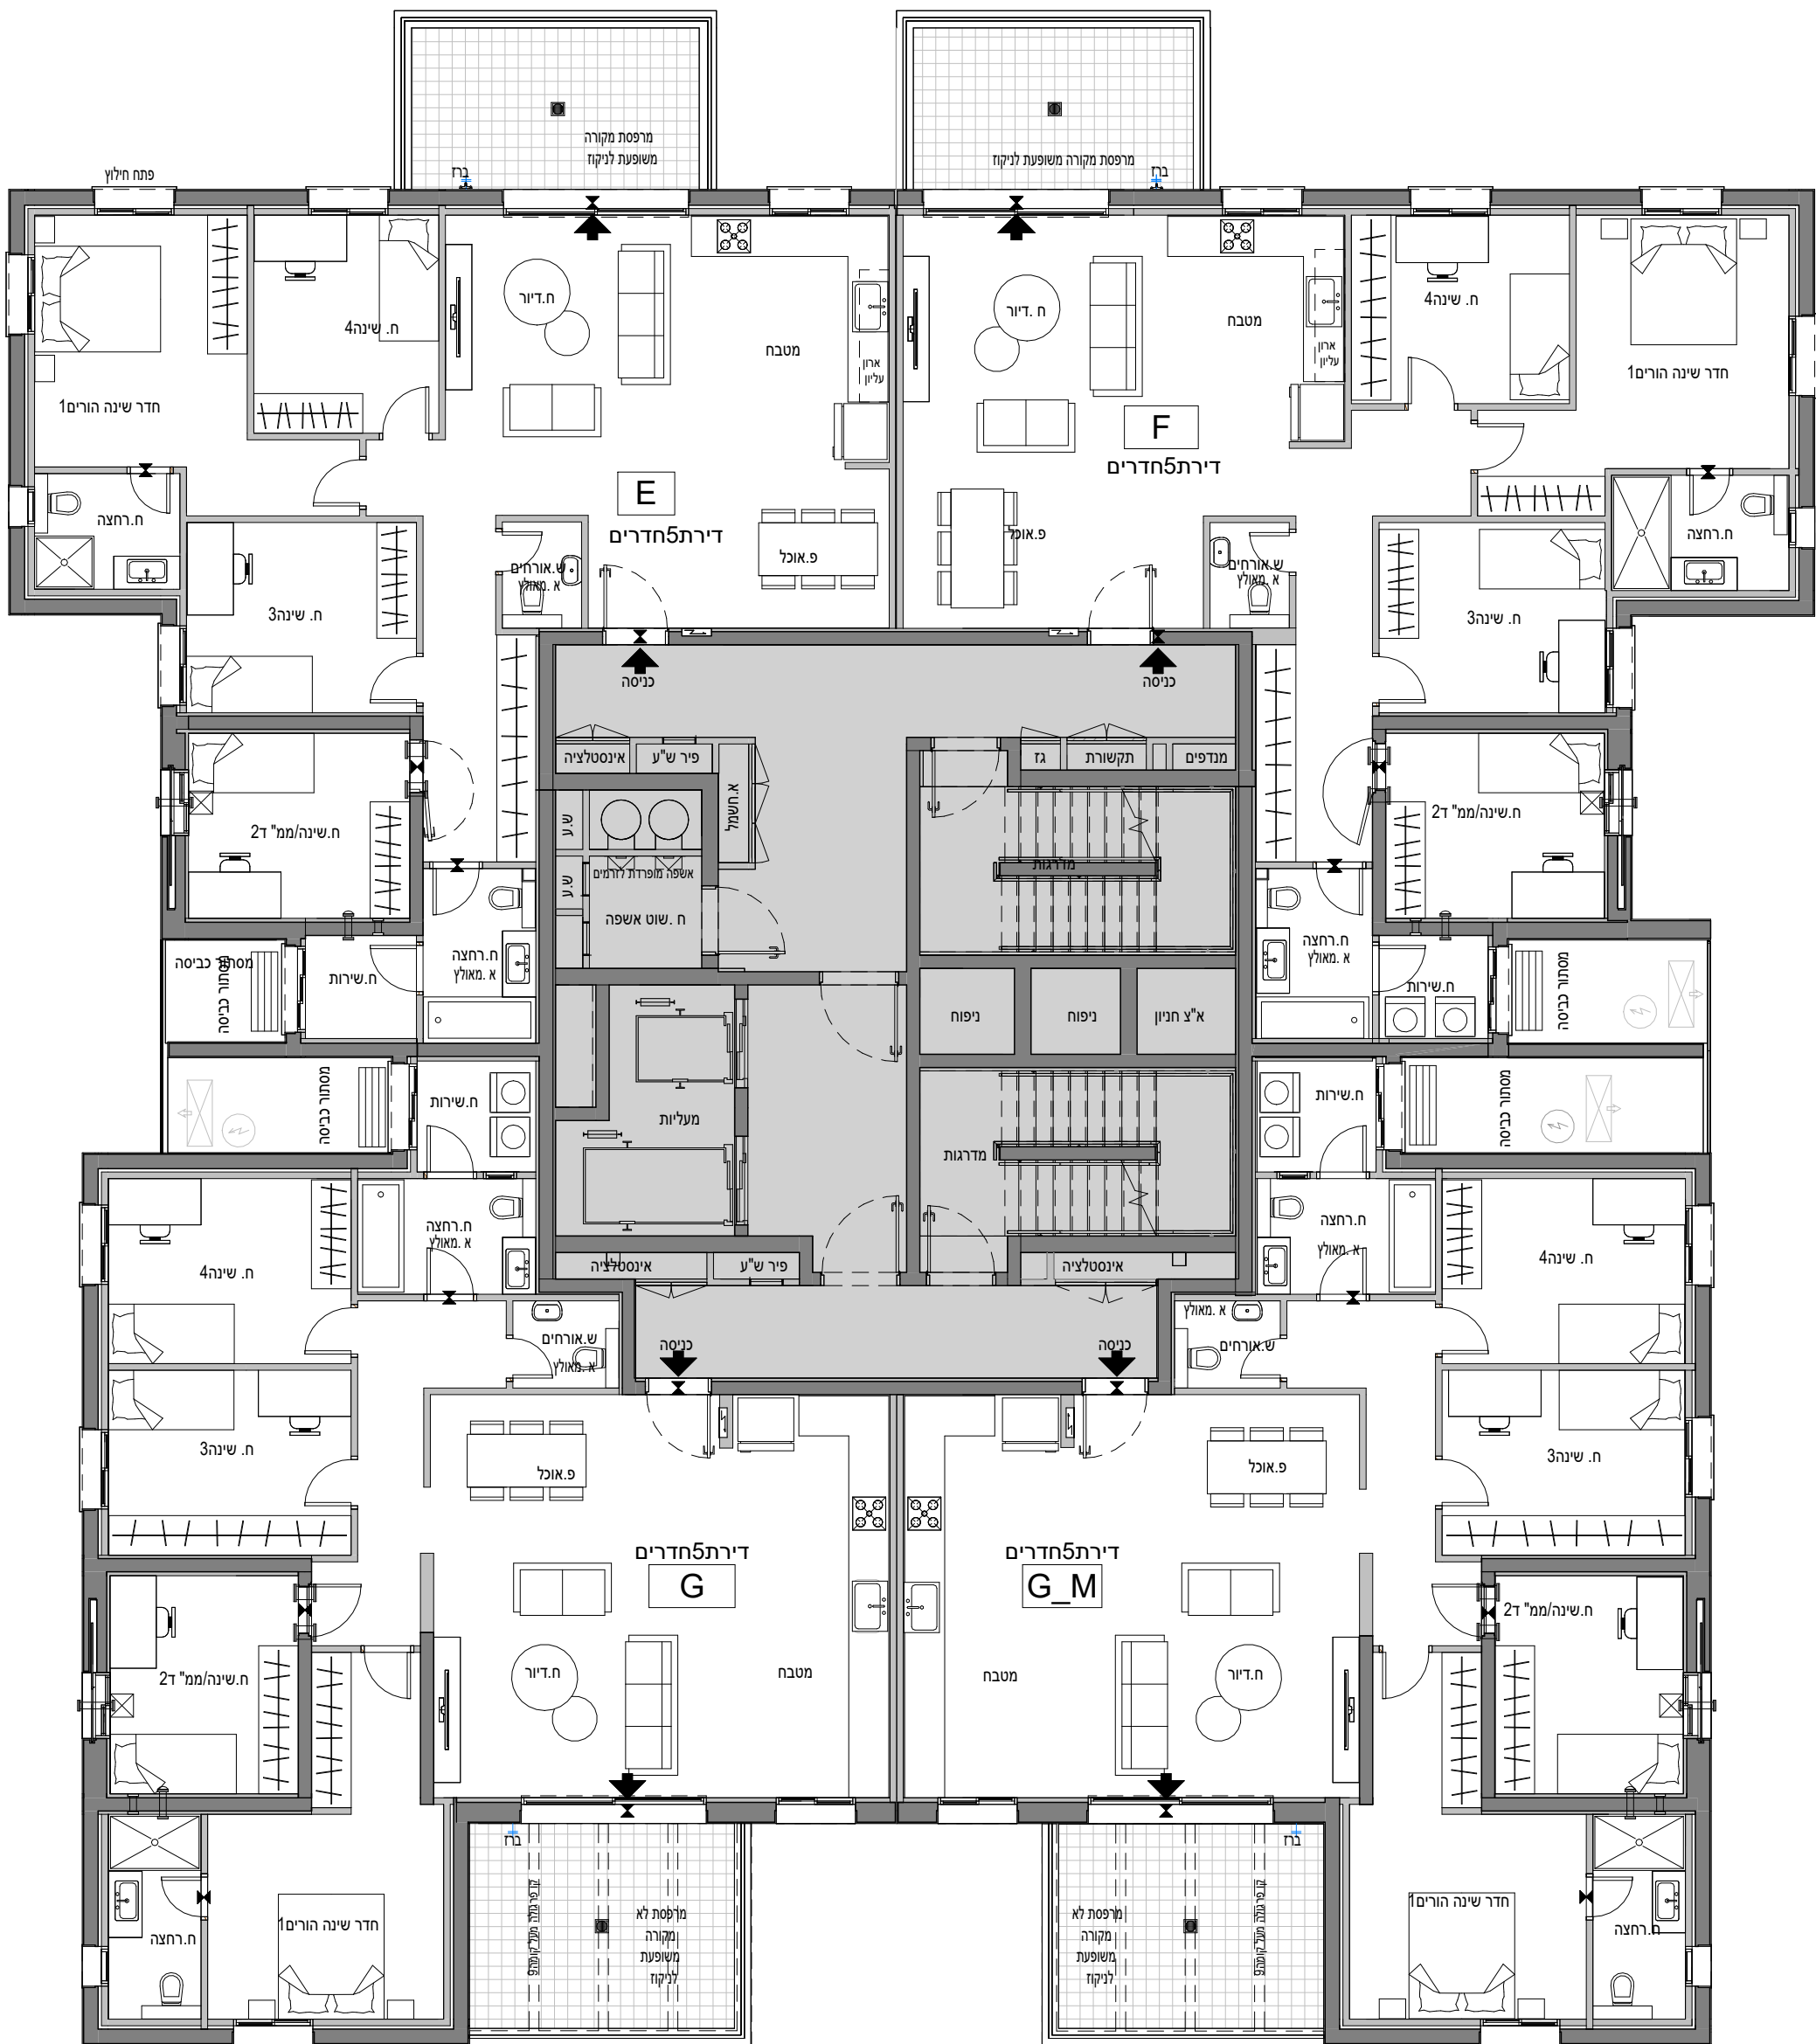

דגם דירה	דירה	קומה
F	35	7
	39	8
	43	9

קומה	דירה	דגם דירה
9	46	G

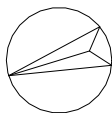


תוכנית מכר	דירה
------------	------

316	מגרש:
A	בניין:
11	קומה:
1 : 100	קנ"מ:


		קומת גג						12
51		50						11
49		48				47		10
46		45		44		43		9
42		41		40		39		8
38		37		36		35		7
34		33		32		31		6
30		29		28		27		5
24		23		22		21		4
20		17		16		15		3
12		11		10		9		2
6		5		4		3		1
2		1						קרקע
								-1
								-2

חתך סכמת

הכל בכפוף לנספח מכר מסי 1
הערות כלליות ומקרא

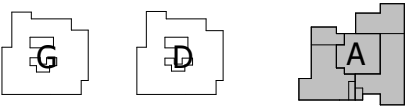

תכנית בניינים סכמתית

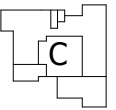

תאריך:	05/12/2024	עדכון: 2
--------	------------	----------

ייתכנו שינויים והתאמות בהתאם
לדרישות הרשויות ואילוצי תכנון

שם הרוכש


חתימת הרוכש

חתימת החברה



דגם דירה	דירה	קומה
P3	50	11

דגם דירה	דירה	קומה
P4	51	11

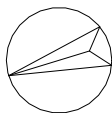


תוכנית מכר	דירה
------------	------

316	מגרש:
A	בניין:
12	קומה:
1 : 100	קנ"מ:

קומה 13						12
51			50			11
49		48		47		10
46	45		44	43		9
42	41	40	39			8
38	37		36	35		7
34	33		32	31		6
30	29	28	27	26	25	5
24	23	22	21	20	19	4
18	17	16	15	14	13	3
12	11	10	9	8	7	2
6	5		4	3		1
2	1					קרקע
						-1

חזתך סכמת

הכל בכפוף לנספח מכר מסי 1
הערות כלליות ומקרא

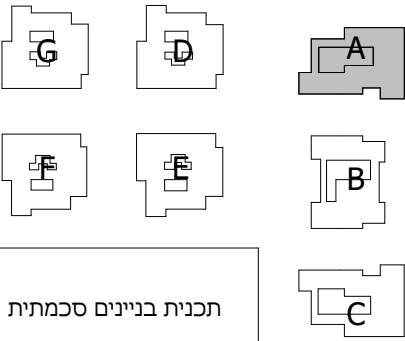

תאריך:	05/12/2024	עדכון: 2
--------	------------	----------

ייתכנו שינויים והתאמות בהתאם
לדרישות הרשויות ואילוצי תכנון

שם הרוכש

חתימת הרוכש

חתימת החברה

