

צמרות הרובע

לגור בלב הרובע הבינלאומי החדש

חוברת תכניות מכר בניין B


מגרש מס': 316

דירות: 1,2,28,31,32,41,45,47


48,49,50

תאריך עידכון: 27.8.24

חתך עקרוני

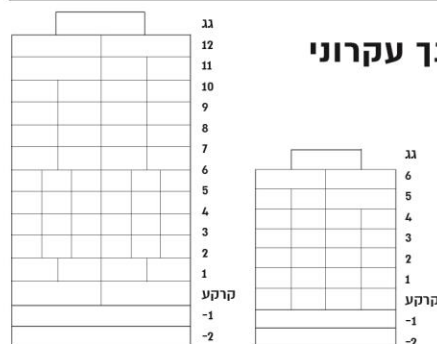

סכמת העמדה

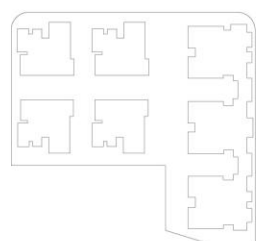

הערות

2. יתכנו שינויים והתאמות בכפוף לדרישות הרשויות האילוצים הטכניים והחלטות החברה.
3. הערות ומקרא לתכניות מופיעות בגליון מס. 1
4. גליון מספר 1 הינו חלק בלתי נפרד מגליון זה.

חתימת קונה

חתימת מוכר

אדריכלות CITYBEE

מגדל הכשרת הישוב, ז'בוטינסקי 9, בני ברק
office@citybee-arch.com | 03-5403938
www.citybee-arch.com




תוכנית מכר										מגרש:
דירה										בניין:
316										קומה:
B										קט"מ:
0										קומת גג
1: 50										
A				B				C		
51	50			50	49			49	48	
49	48	47		48	47			47	46	45
46	45	44	43	46	45	44	43	44	43	42
42	41	40	39	42	41	40	39	40	39	38
38	37	36	35	38	37	36	35	36	35	34
34	33	32	31	34	33	32	31	32	31	30
30	29	28	27	30	29	28	27	28	27	26
24	23	22	21	24	23	22	21	22	21	20
18	17	16	15	18	17	16	15	16	15	14
12	11	10	9	12	11	10	9	10	9	8
6	5	4	3	6	5	4	3	4	3	2
2	1			2	1					

סכמת

הכל בכפוף לנספח מכר מסי 1
הערות כלליות ומקרא

G-GAN

ממסי חדרים :

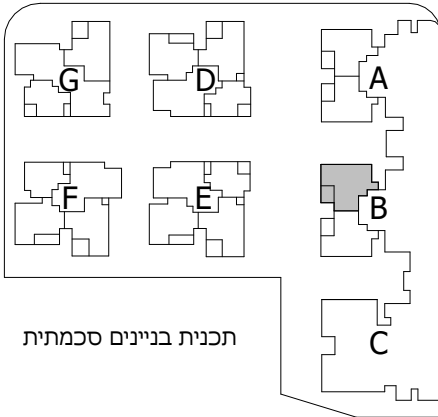

תכנית בניינים סכמתית

תאריך:	05/12/2024	עדכון:	2
--------	------------	--------	---

יתכנו שינויים והתאמות בהתאם


לדרישות הרשויות ואילוצי תכנון

שם הרוכש

חתימת הרוכש


חתימת החברה

דגם דירה	דירה	קומה
G-GAN	1	0

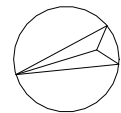

חוברת מכר בניין B מגרש 316

תאריך: 05.12.2024

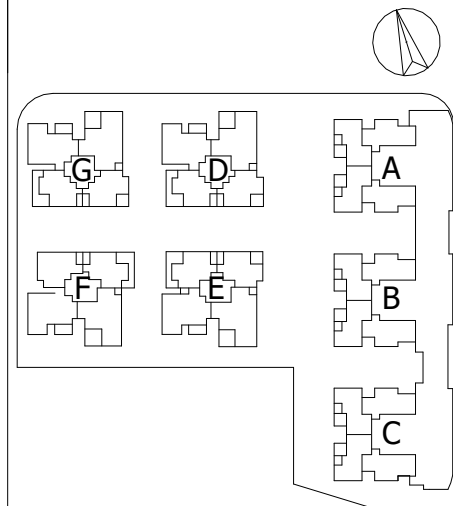[illegible]

תאריך: 15/09/2024 15:16:33 | עדכון: 2

ש


זימת הרוכש

החברה







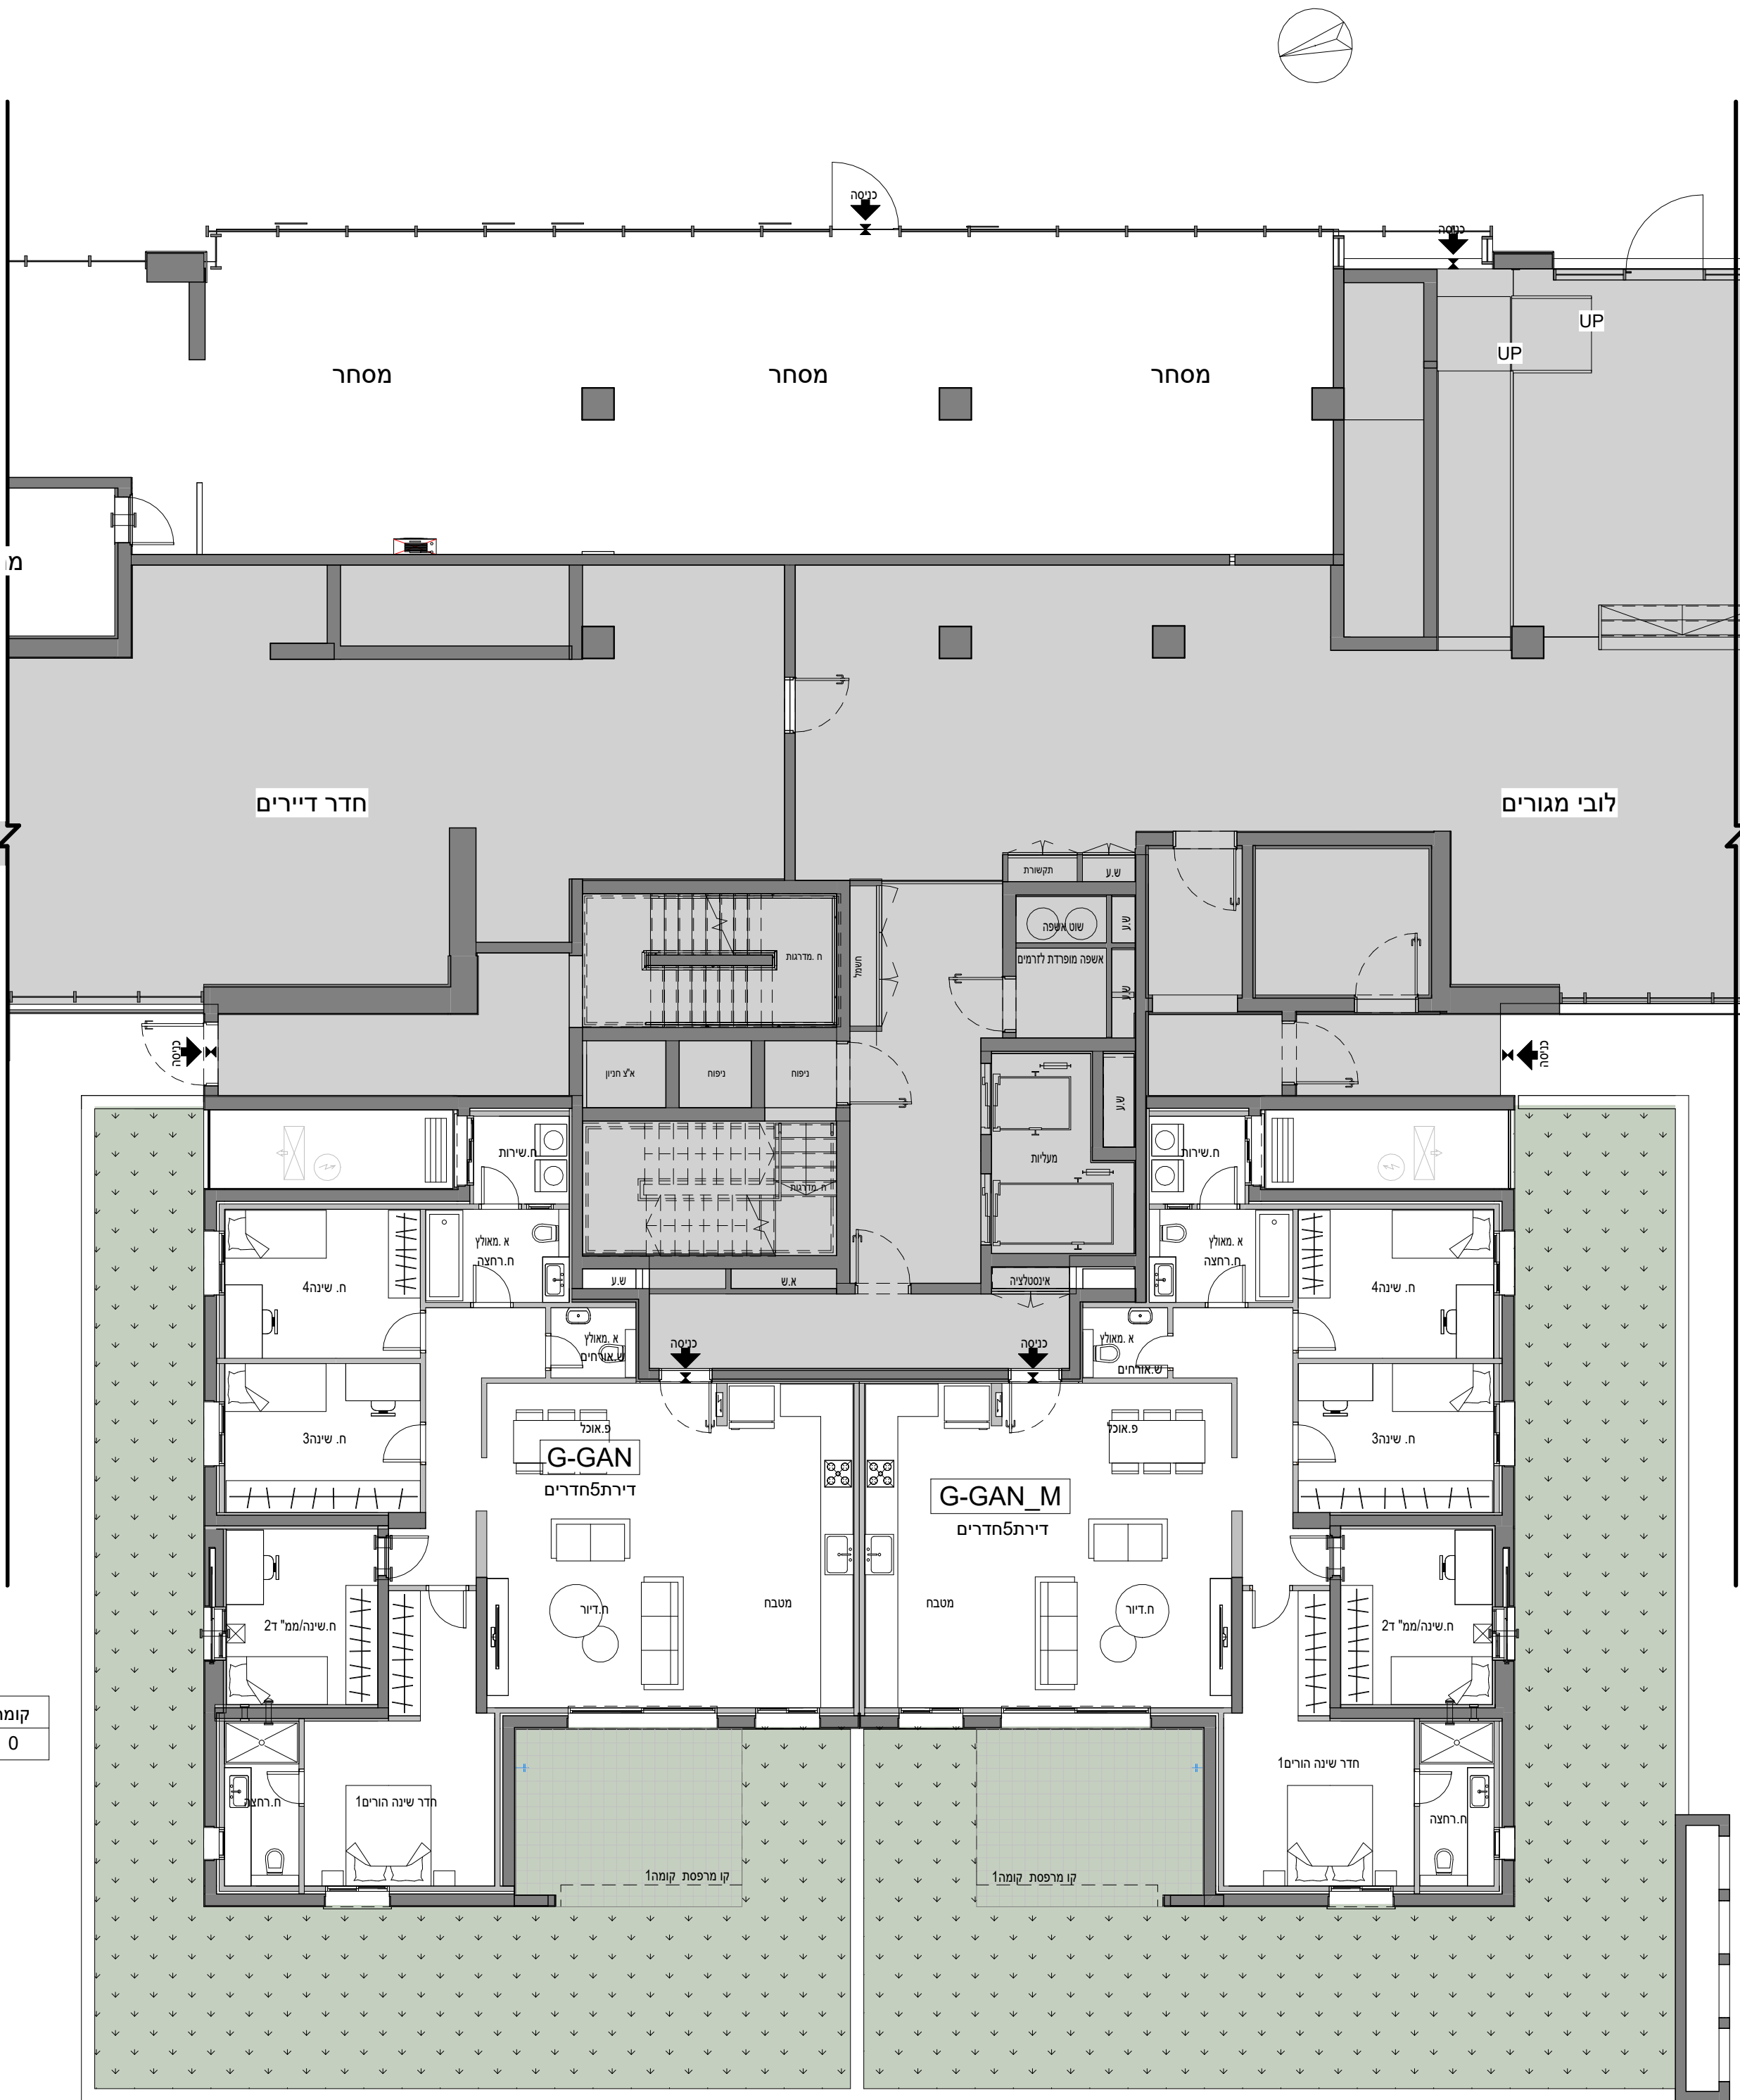




		קומת גג			
50			49		
48			47		
46	45	44	43		
42	41	40	39		
38	37	36	35		
34	33	32	31		
30	29	28	27	26	25
24	23	22	21	20	19
18	17	16	15	14	13
12	11	10	9	8	7
6	5	4	3		
2	1				

חֲתָךְ סִכְמַת

הכל בכפוף לנספח מכר מסי 1
הערות כלליות ומקרא

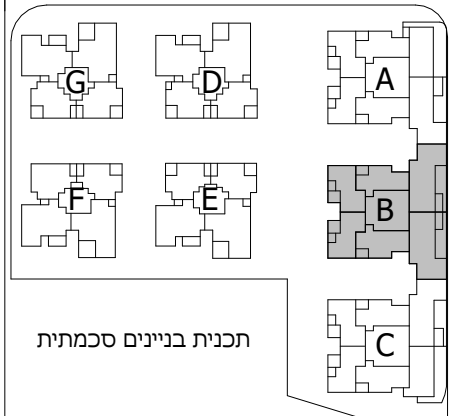

תכנית בניינים סכמתית

תאריך:	05/12/2024	עדכון: 2
--------	------------	----------


ייתכנו שינויים והתאמות בהתאם

לדרישות הרשויות ואילוצי תכנון

שם הרוכש

חתימת הרוכש

חתימת החברה

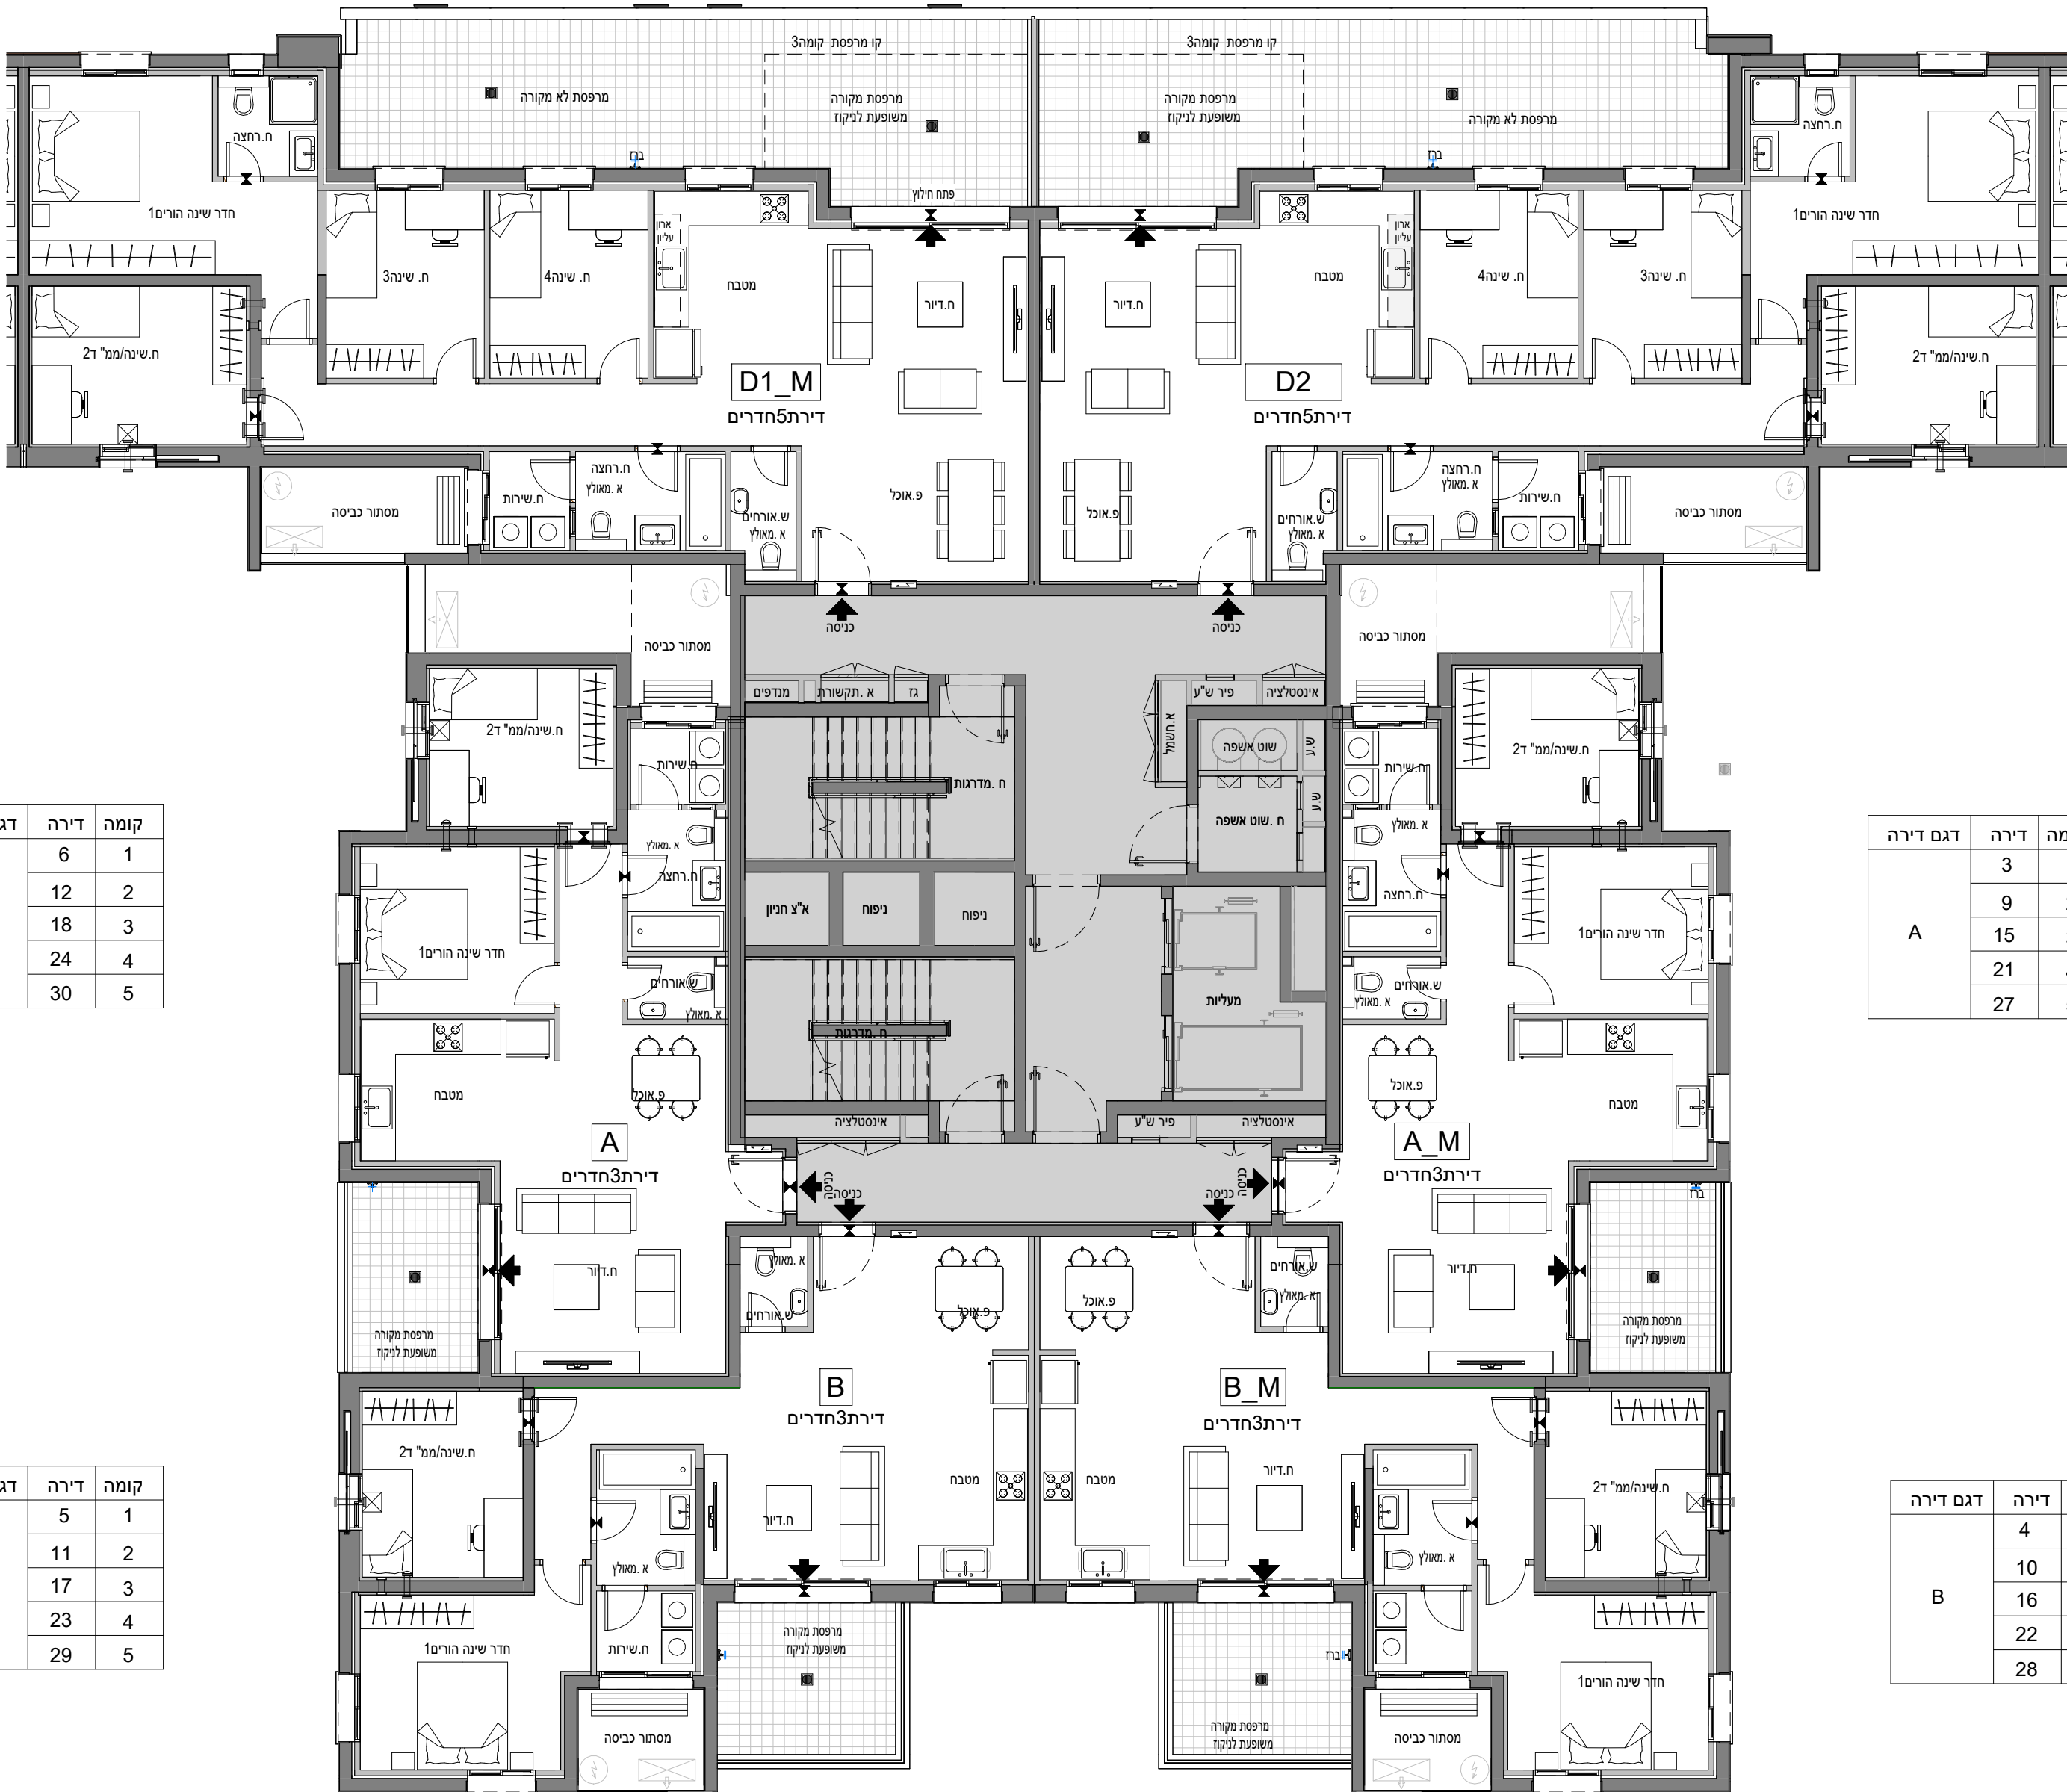

קומה	דירה	דגם דירה
2	7	D

קומה	דירה	דגם דירה
2	8	D

דגם דירה	דירה	קומה
A	6	1
	12	2
	18	3
	24	4
	30	5

דגם דירה	דירה	קומה
A	3	1
	9	2
	15	3
	21	4
	27	5

דגם דירה	דירה	קומה
B	5	1
	11	2
	17	3
	23	4
	29	5

דגם דירה	דירה	קומה
B	4	1
	10	2
	16	3
	22	4
	28	5

דגם דירה	דירה	קומה
B	5	1
	11	2
	17	3
	23	4
	29	5




דגם דירה	קומה	דירה
A	1	3
	2	9
	3	15
	4	21
	5	27

דגם דירה	קומה	דירה
B	1	4
	2	10
	3	16
	4	22
	5	28



	קומת גג					12
	50		49			11
	48		47			10
46	45	44	43			9
42	41	40	39			8
38	37	36	35			7
34	33	32	31			6
30	29	28	27	26	25	5
24	23	22	21	20	19	4
18	17	16	15	14	13	3
12	11	10	9	8	7	2
6	5	4	3			1
2	1					קרקע
						-1
						-2

1	הכל בכפוף לנספח מכר מסי הערות כלליות ומקרא
---	--

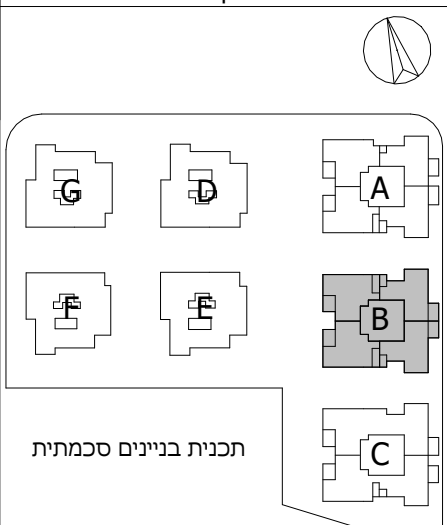


תאריך:	05/12/2024	עדכון: 2
--------	------------	----------

ייתכנו שינויים והתאמות בהתאם	
לדרישות הרשויות ואילוצי תכנון	

שם הרוכש
חתימת הרוכש
חתימת החברה

דגם דירה	דירה	קומה
F	43	9

דגם דירה	דירה	קומה
G	46	9

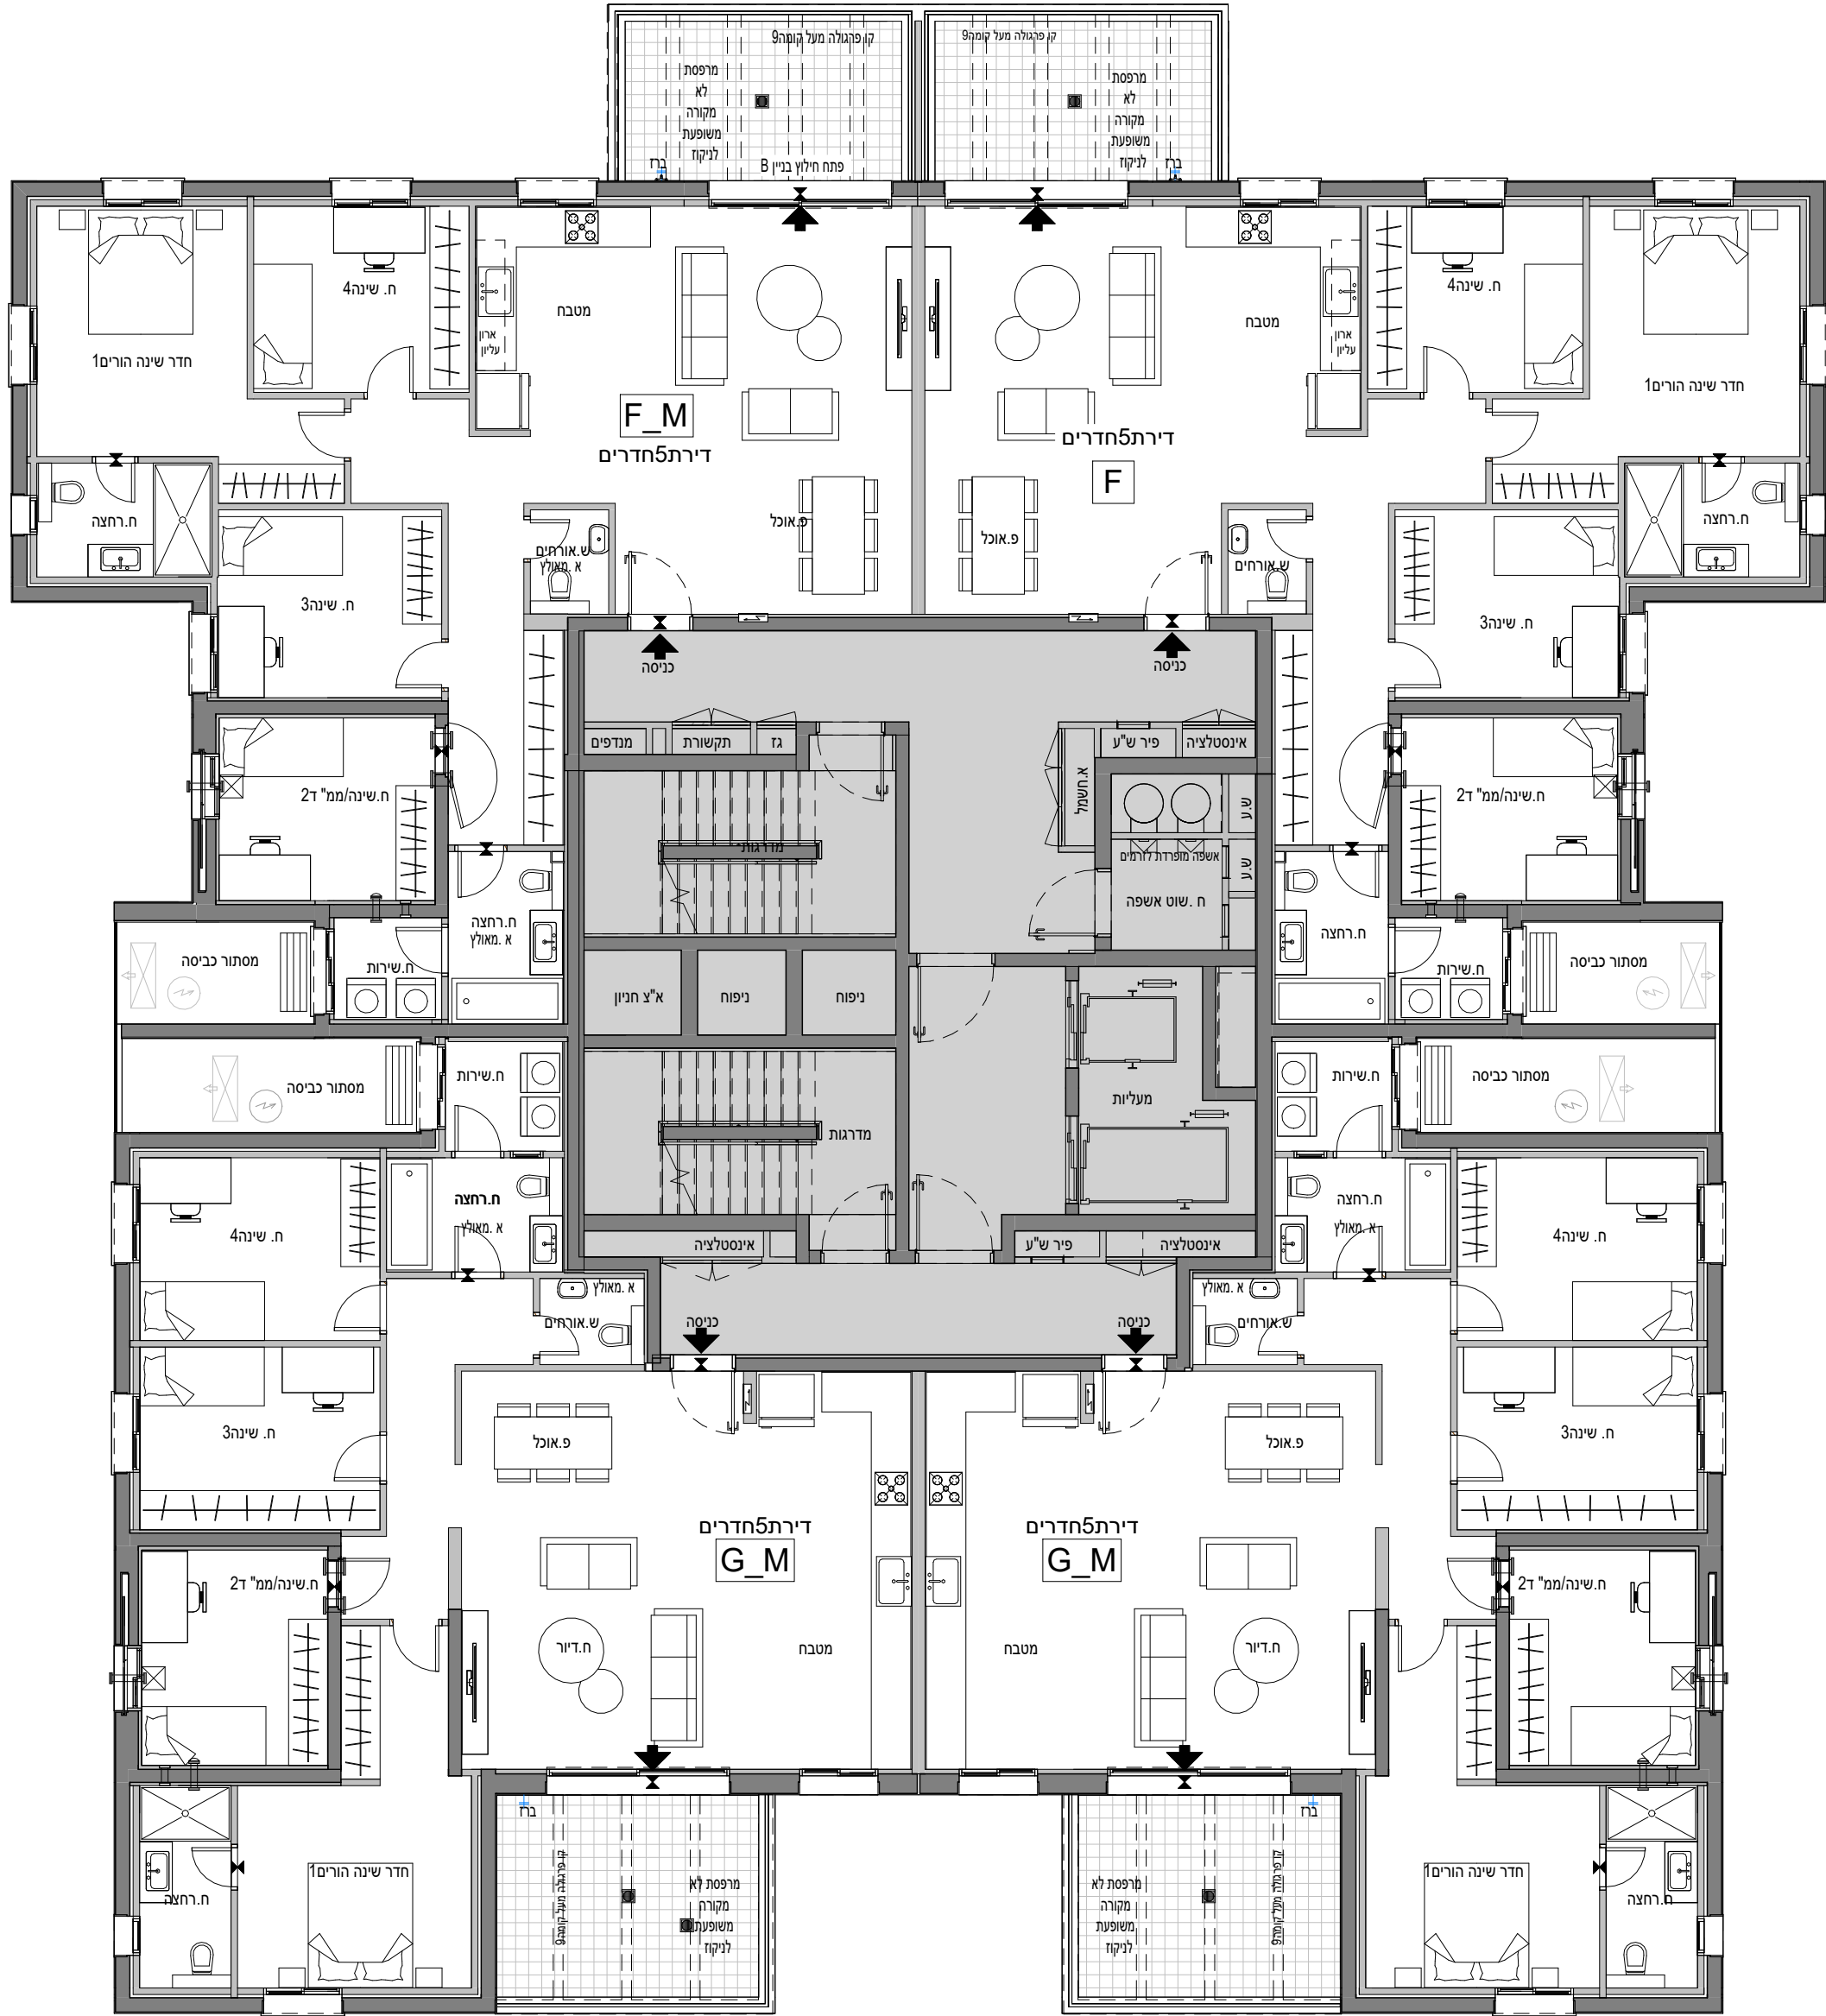

דגם דירה	דירה	קומה
F	44	9

דגם דירה	דירה	קומה
G	45	9

דגם דירה	דירה	קומה
P5	50	11

