

צמרות הרובע

לגור בלב הרובע הבינלאומי החדש


חוברת תכניות מכר בניין D

מגרש מס': 219


דירות: 1,2,3,4,16,17

18,20,21,23,24

תאריך עידכון: 27.8.24

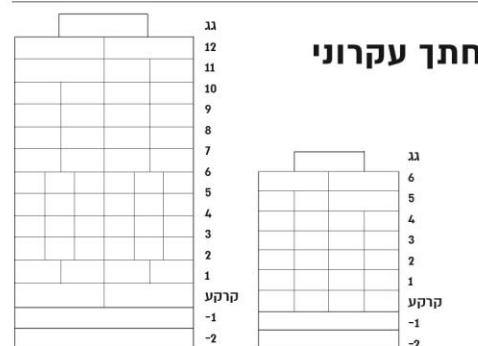

סכמת העמדה

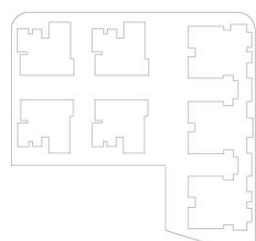

הערות

2. יתכנו שינויים והתאמות בכפוף לדרישות הרשויות האילוצים הטכניים והחלטות החברה.
3. הערות ומקרא לתכניות מופיעות בגליון מס. 1
4. גליון מספר 1 הינו חלק בלתי נפרד מגליון זה.


חתימת קונה

חתימת מוכר

אדריכלות CITYBEE

מגדל הכשרת הישוב, ז'בוטינסקי 9, בני ברק
office@citybee-arch.com | 03-5403938
www.citybee-arch.com



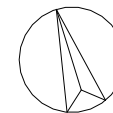


דגם דירה	דירה		קומה
P2	G	D	6
	22	23	

חתך סכמת

הכל בכפוף לנספח מכר מסי 1
הערות כלליות ומקרא

P2	דגם:
5	מסי חדרים :

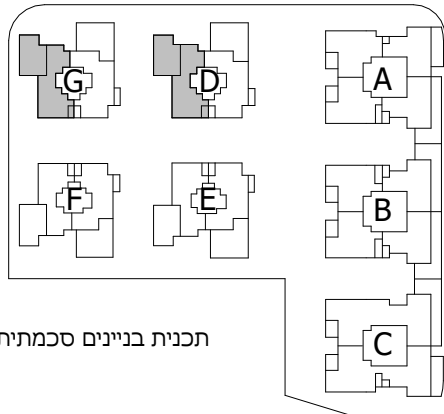


תאריך:	05/12/2024	עדכון: 2
--------	------------	----------

ייתכנו שינויים והתאמות בהתאם
לדרישות הרשויות ואילוצי תכנון

שם הרוכש


חתימת הרוכש

חתימת החברה

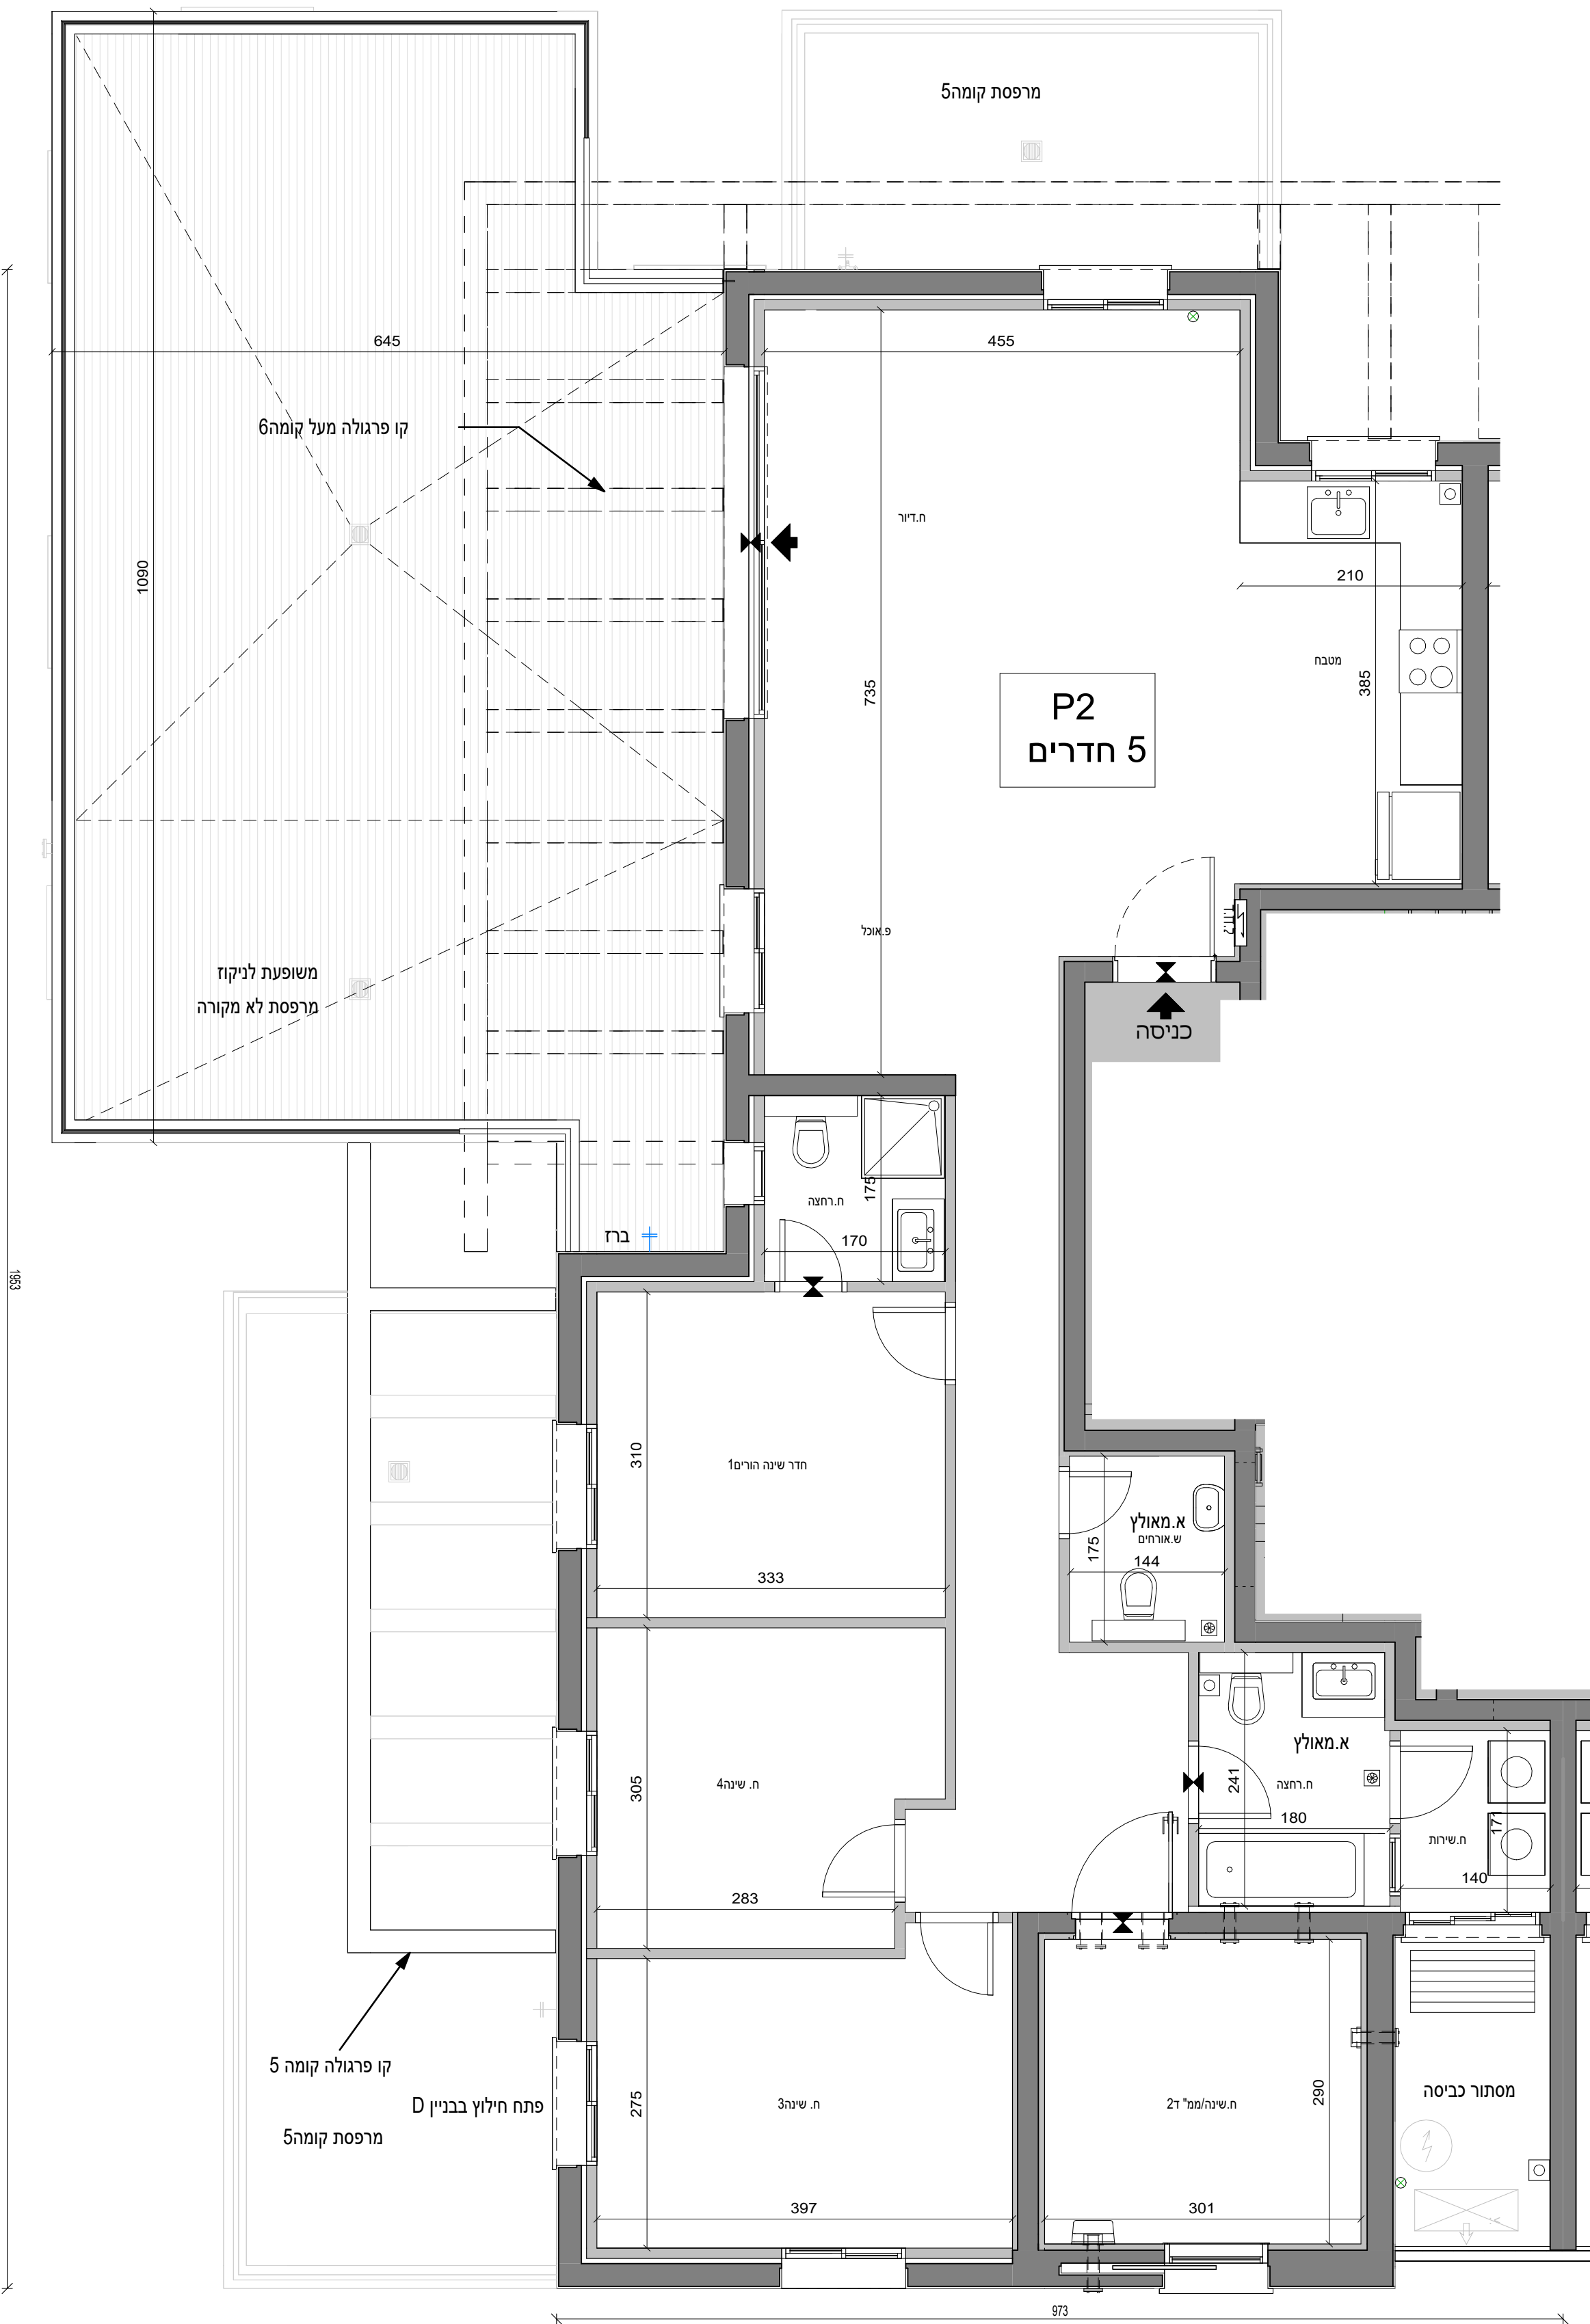

חוברת מכר בניין D מגרש 219


תאריך: 05.12.2024

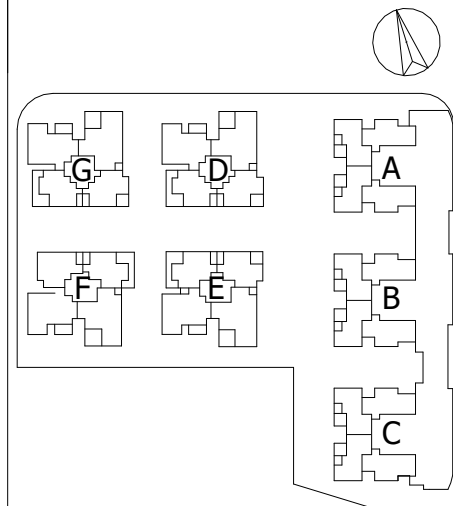[illegible]

תאריך: 15/09/2024 15:16:33 | עדכון: 2


שם הרוכש
חתימת הרוכש
חתימת החברה



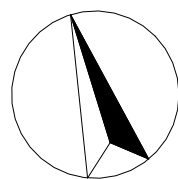



קומה	דירה	דגם דירה
0	2	B-GAN


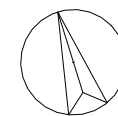


קומה	דירה	דגם דירה
0	1	A-GAN

קנ"מ: 1 : 100

חתימת החברה


דגם דירה	דירה	קומה
A	5	1
	9	2
	13	3
	17	4

 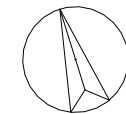

219	מגרש:
D	בניין:
6	קומה:
1 : 100	קנ"מ:

חתך סכמת

הכל בכפוף לנספח מכר מסי 1
הערוות כלליות ומקרא

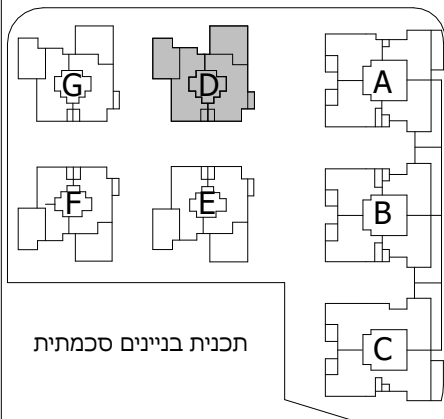

תכנית בניינים סכמתית


תאריך:	05/12/2024	עדכון: 2
--------	------------	----------

ייתכנו שינויים והתאמות בהתאם
לדרישות הרשויות ואילוצי תכנון

שם הרוכש

חתימת הרוכש

חתימת החברה

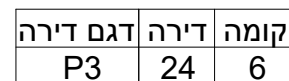



תוכנית מכר	דירה
------------	------

מגרש: 219

D	בניין:
---	--------


7	קומה:
---	-------

קנ"מ: 1 : 100

קומת גג				7
24		23		6
22		21	20	5
19	18	17	16	4
15	14	13	12	3
11	10	9	8	2
7	6	5	4	1
3	2	1		קרקע
				-1
				-2

חתך סכמת

הכל בכפוף לנספח מכר מסי 1
הערות כלליות ומקרא

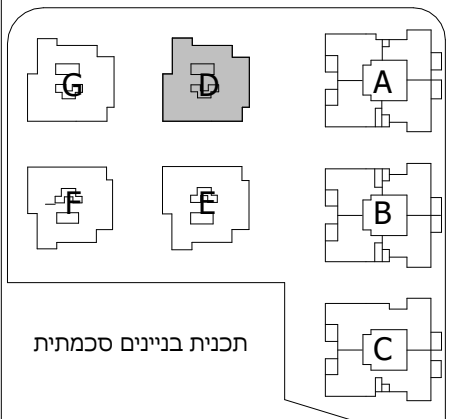

תכנית בניינים סכמתית

תאריך:	05/12/2024	עדכון:
--------	------------	--------

ייתכנו שינויים והתאמות בהתאם

לדרישות הרשויות ואילוצי תכנון

שם הרוכש

חתימת הרוכש

חתימת החברה

