

צמרות הרובע

לגור בלב הרובע הבינלאומי החדש

חוברת תכניות מכר בניין E


מגרש מס': 219

דירות: 1,2,3,4,10,14,16,17


18,20,21,23,24

תאריך עידכון: 27.8.24

חתך עקרוני

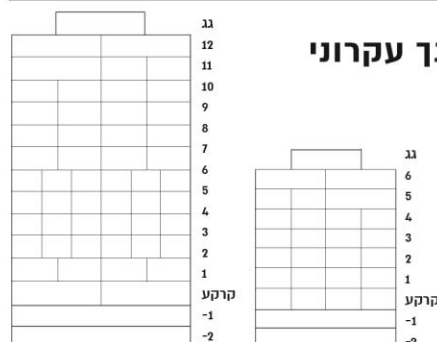

סכמת העמדה

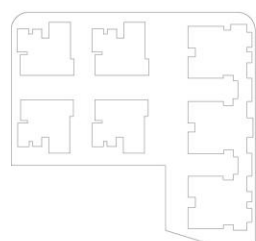

הערות

2. יתכנו שינויים והתאמות בכפוף לדרישות הרשויות האילוצים הטכניים והחלטות החברה.
3. הערות ומקרא לתכניות מופיעות בגליון מס. 1
4. גליון מספר 1 הינו חלק בלתי נפרד מגליון זה.


חתימת קונה

חתימת מוכר

אדריכלות CITYBEE

מגדל הכשרת הישוב, ז'בוטינסקי 9, בני ברק
office@citybee-arch.com | 03-5403938
www.citybee-arch.com



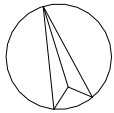

תוכנית מכר	דירה
מגרש:	219
בניין:	E+F
קומה:	5
קב"מ:	1 : 50

E				F				קומת גג
24	23	22	21	24	23	22	21	
19	18	17	16	19	18	17	16	6
15	14	13	12	15	14	13	12	5
11	10	9	8	11	10	9	8	4
7	6	5	4	7	6	5	4	3
3	2	1		3	2	1		2
								1
								קרקע
								-1
								-2

חצר סכמת	
הכל בכפוף לנספח מכר מסי 1 הערות כלליות ומקרא	
דגם:	P1
מסי חדרים:	6


תכנית בניינים סכמתית

תכנית בניינים סכמתית

תאריך:	05/12/2024	עדכון:	2
ייתכנו שינויים והתאמות בהתאם לדרישות הרשויות ואילוצי תכנון			


שם הרוכש
חתימת הרוכש
חתימת החברה

קומה	דירה	דגם דירה
5	E	P1
	F	
20		

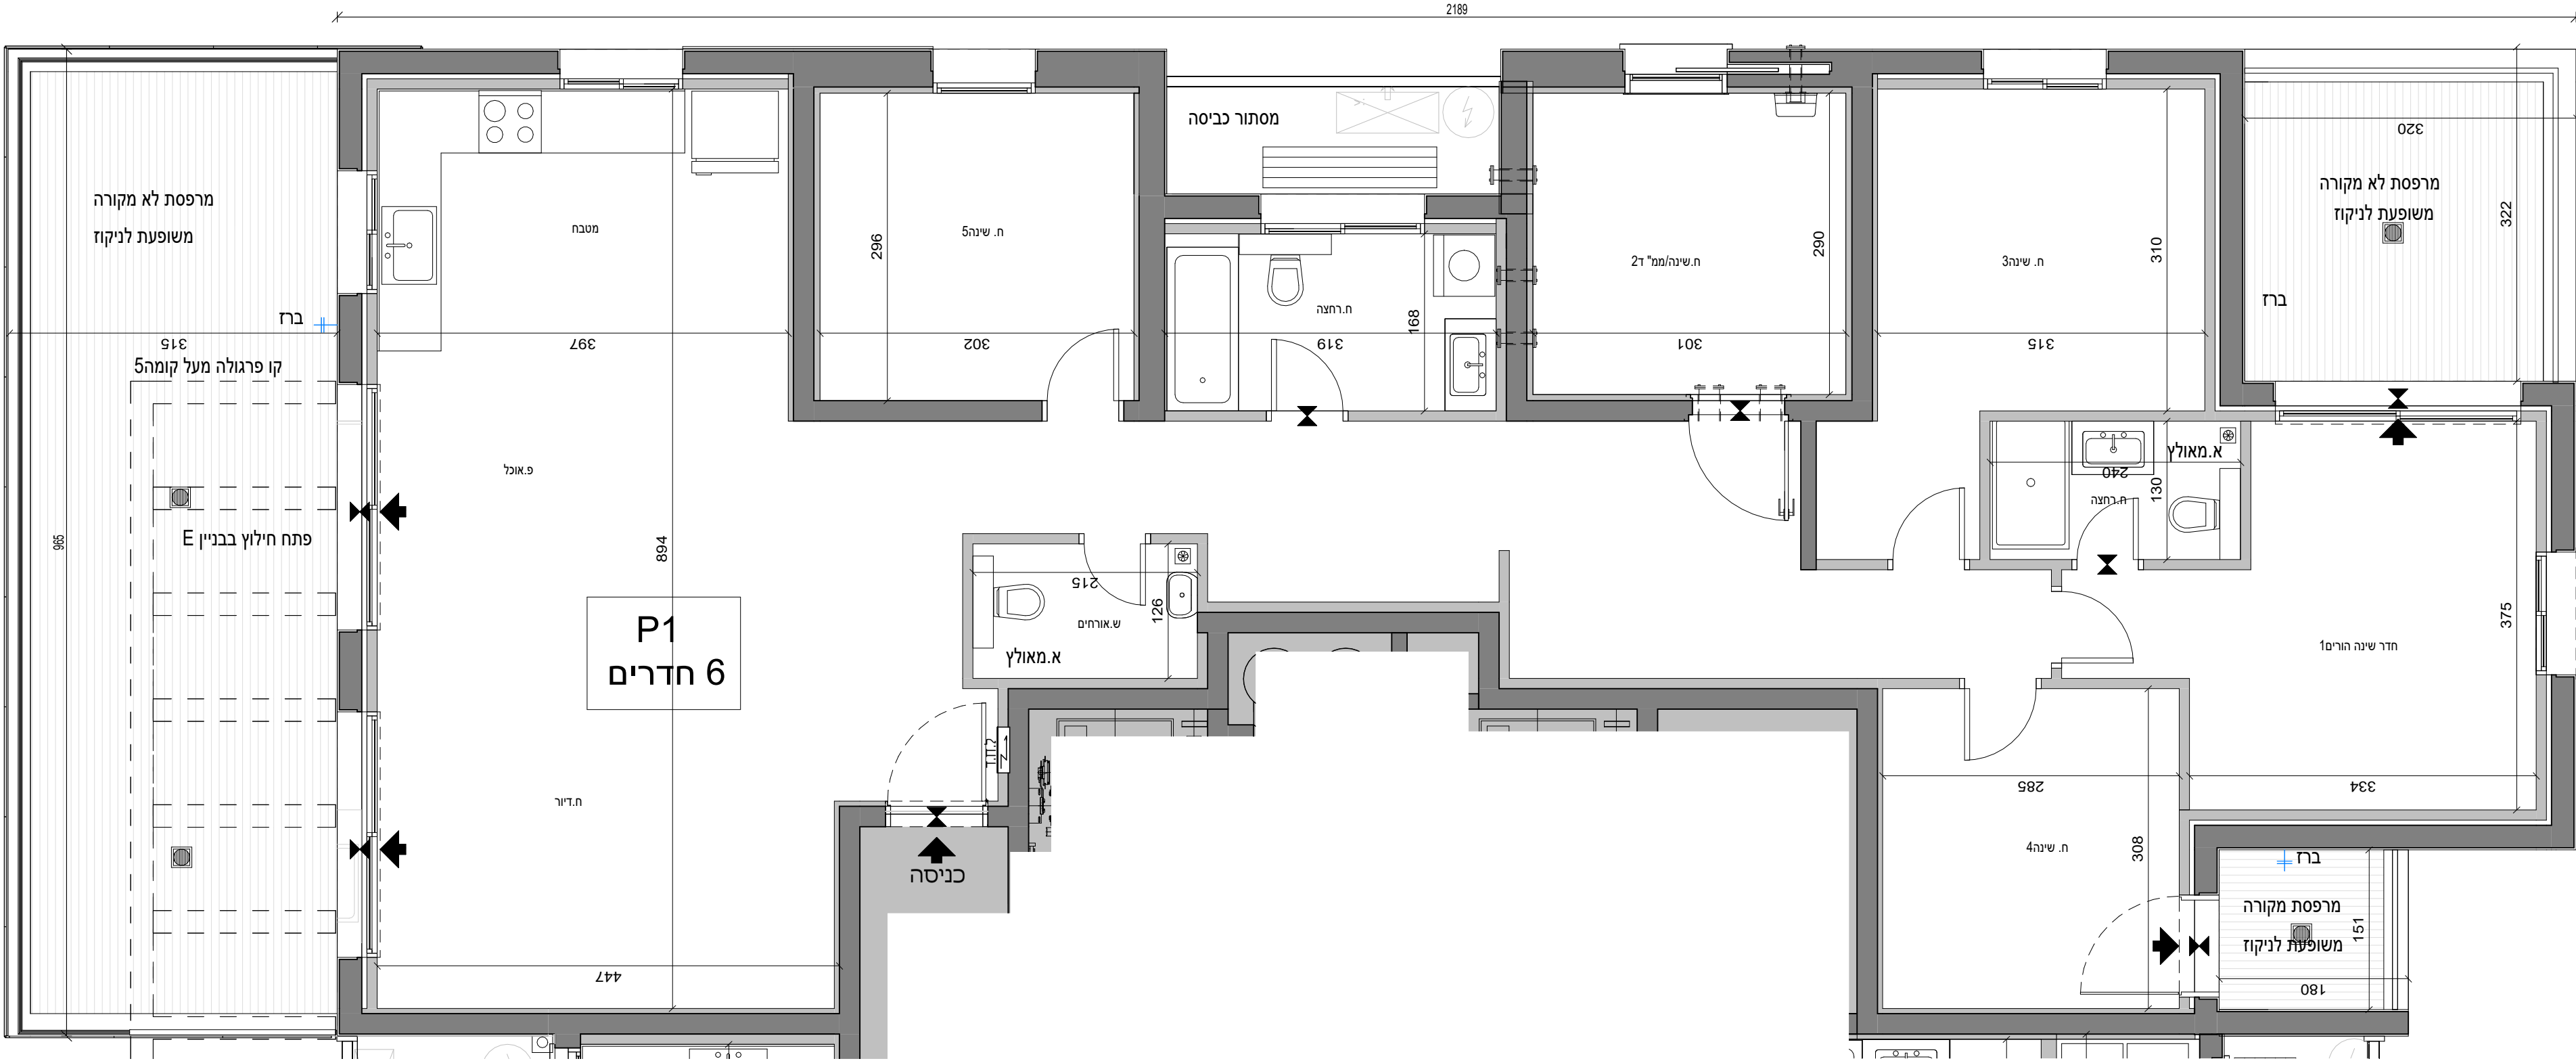

חוברת מכר בניין E מגרש 219

תאריך: 05.12.2024

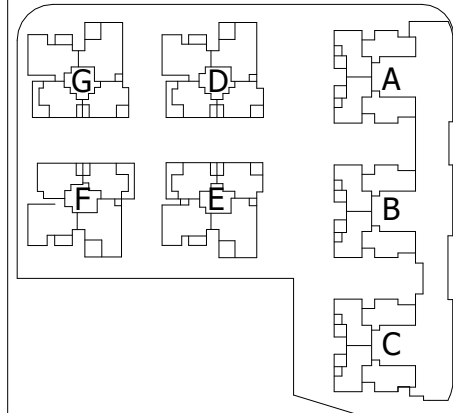
[illegible]

תאריך: 15/09/2024 15:16:33 | עדכון: 2

ש

זימת הרוכש

ברה

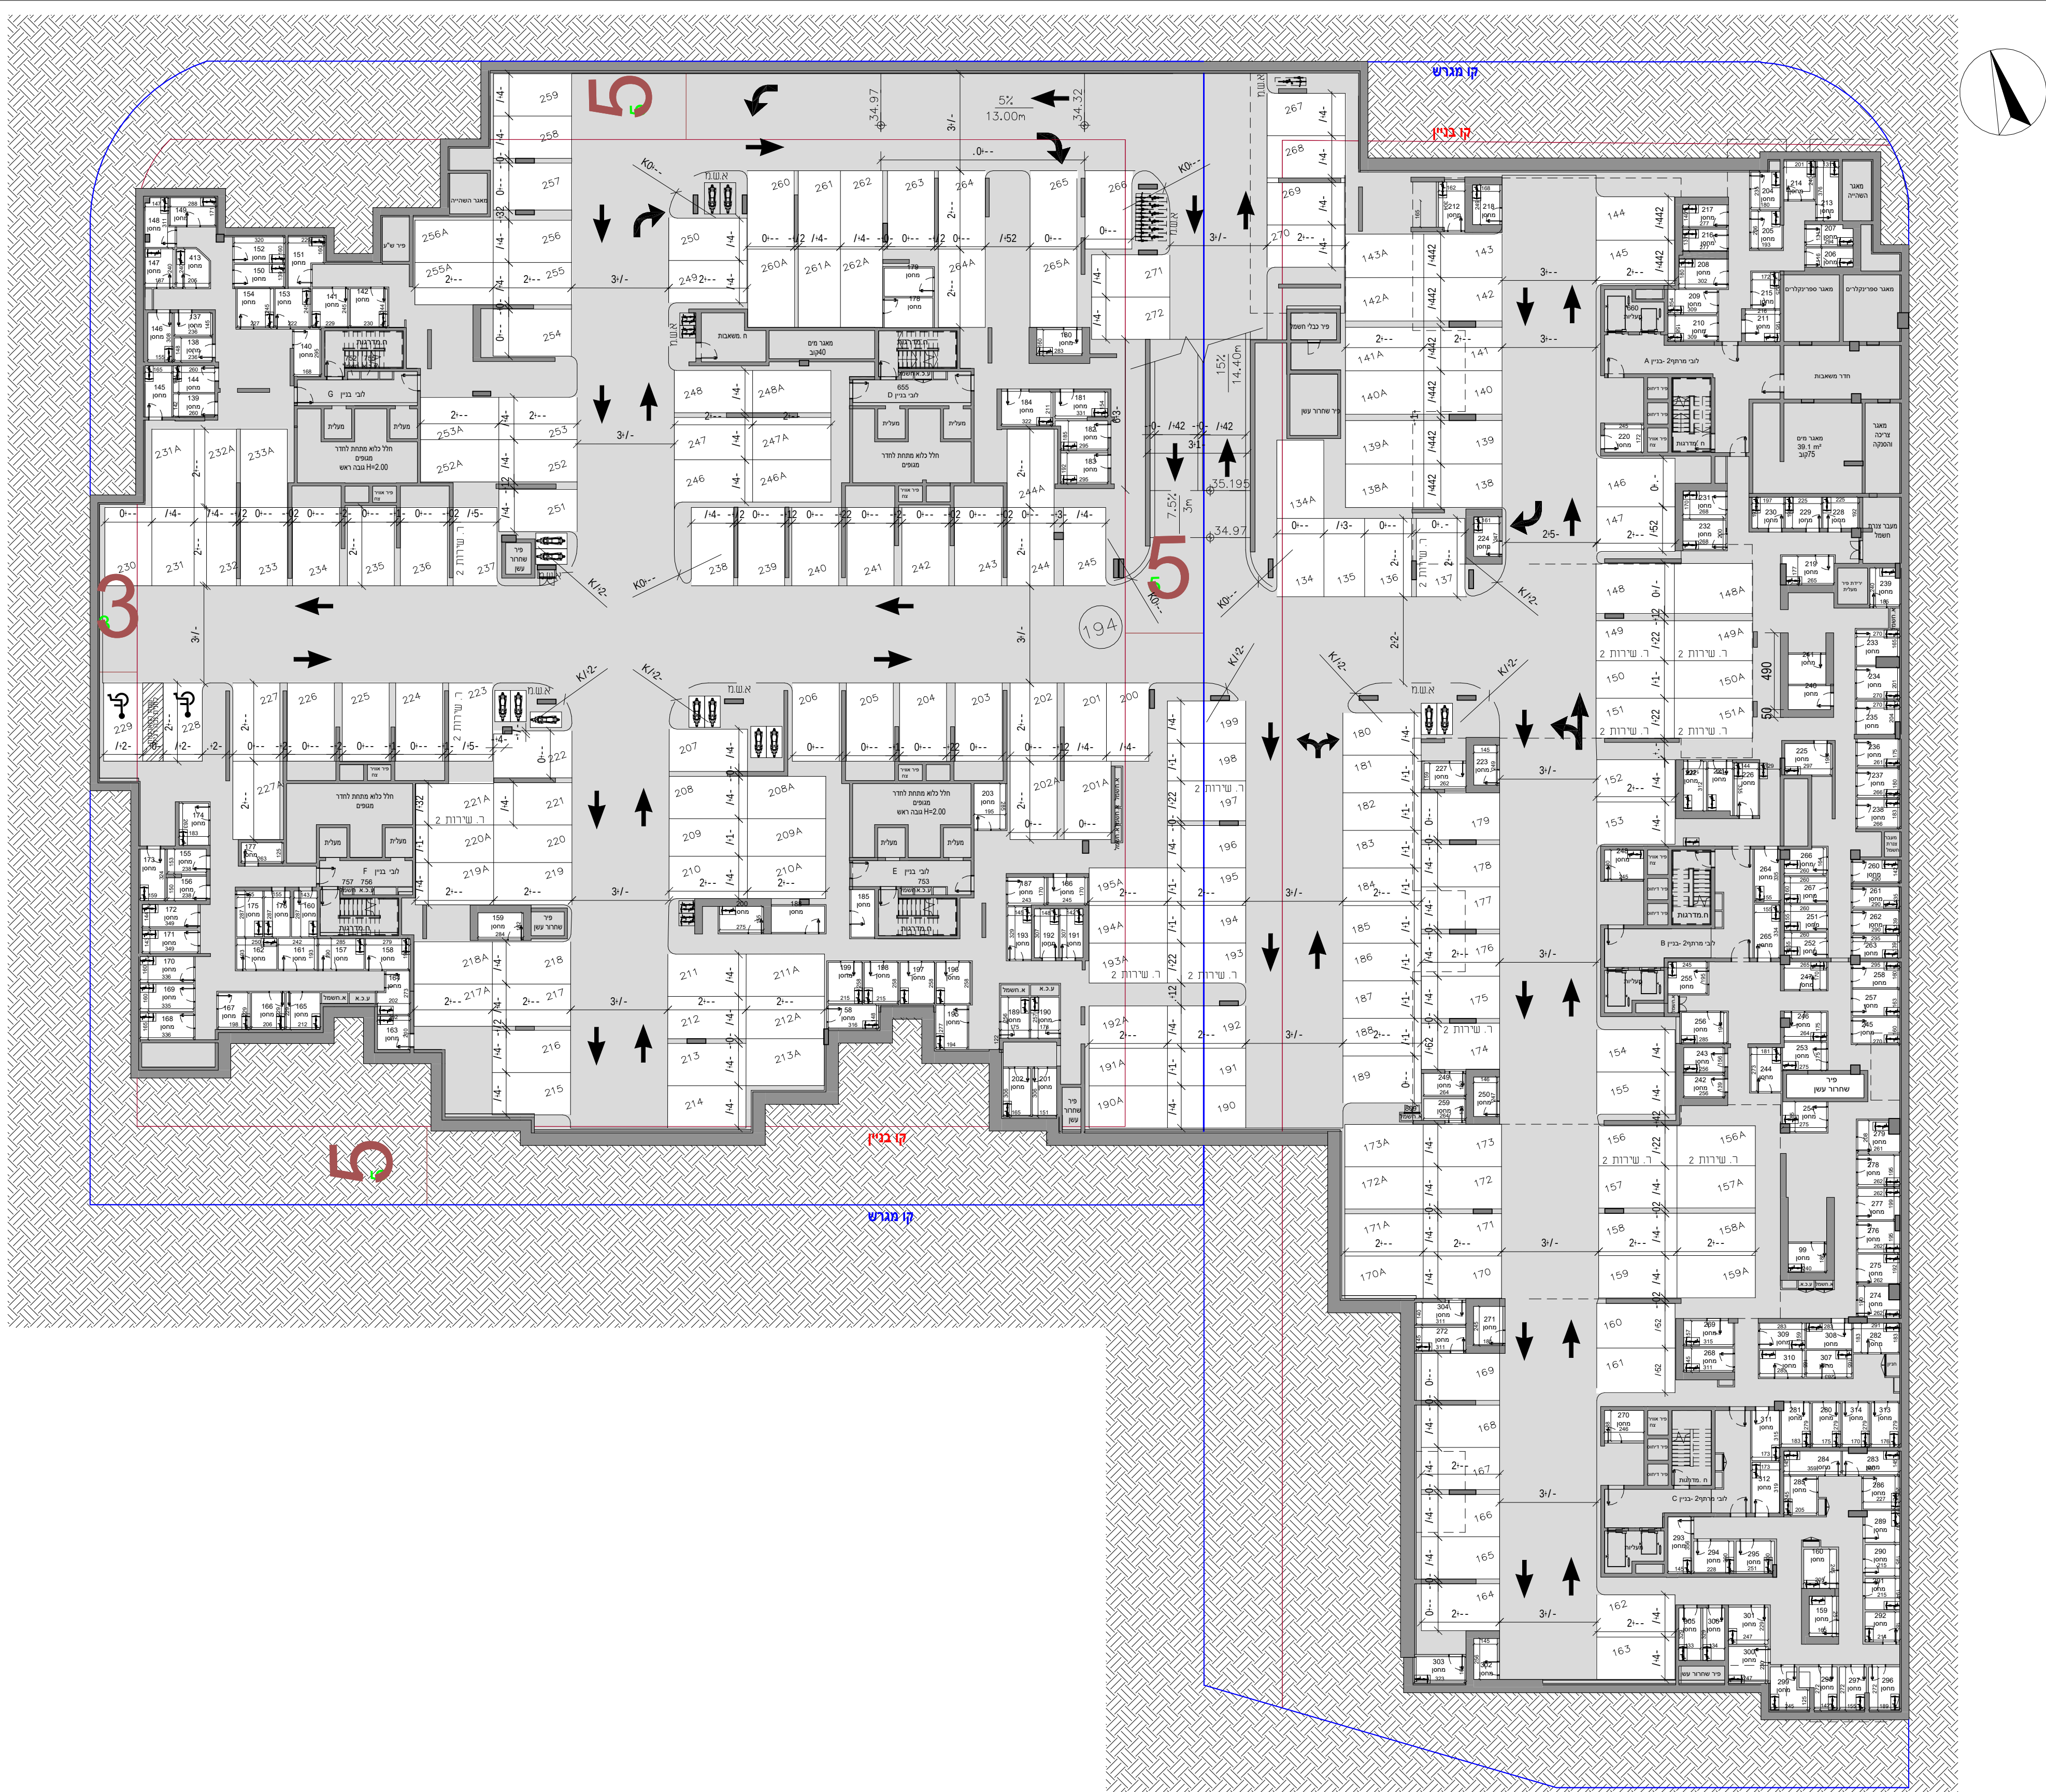





קומה	דירה	דגם דירה
0	3	C-GAN

קומה	דירה	דגם דירה
1	6	B
2	10	
3	14	
4	18	
5	21	

דגם דירה	דירה	קומה
C	7	1
	11	2
	15	3
	19	4
	22	5



צמרות הרובע

219 מגרש:


E	בניין:
---	--------

5	קומה:
---	-------

1 : 100	קב"מ:
---------	-------

חֶתֶר סִכְמַת

הכל בכפוף לנספח מכר מסי 1
הערות כלליות ומקרא

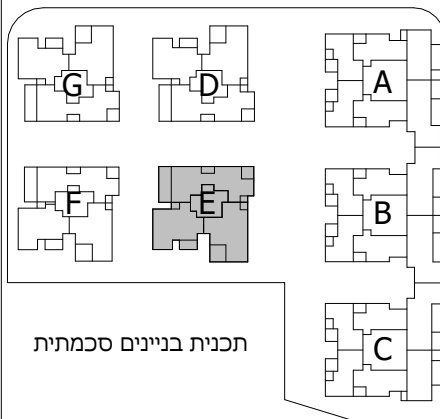

05/12/2024	נאריק:	עדכון: 2
------------	--------	----------

ייתכנו שינויים והתאמות בהתאם

לדרישות הרשויות ואילוצי תכנון

שם הרוכש

חתימת הרוכש

חתימת החברה

דגם דירה	דירה	קומה
C	7	1
	11	2
	15	3
	19	4
	22	5

דגם דירה	דירה	קומה
B	6	1
	10	2
	14	3
	18	4
	21	5





תוכנית מכר	דירה
------------	------

מגרש:	219
-------	-----

E	בניין:
---	--------


7	קומה:
---	-------

1 : 100	קב"מ:
---------	-------

קוביות גג				7
24		23		6
22	21		20	5
19	18	17	16	4
15	14	13	12	3
11	10	9	8	2
7	6	5	4	1
3	2	1		קרקע
				-1
				-2

חתך סכמת

1 הכל בכפוף לנספח מכר מסי
הערות כלליות ומקרא

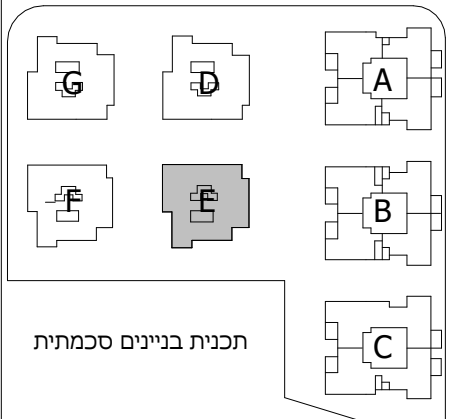

תאריך:	05/12/2024	עדכון: 2
--------	------------	----------


ייתכנו שינויים והתאמות בהתאם

לדרישות הרשויות ואילוצי תכנון

שם הרוכש

חתימת הרוכש

חתימת החברה

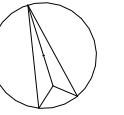

מרפסת קומה 1

מרפסת קומה 5

קו פרגולה קומה 5

מרפסת קומה 5

מרפסת קומה 6

מִיָּקוֹם קוֹלְטִי שֶׁמֶשׁ עֶקְרוֹנִי בִּלְבָד

מעליות

מדרגות

ממיקום קולטי שמש עקרוני בלבד

קו פרגולה קומה 6

מרפסת קומה 6

קו פרגולה קומה 6

מרפסת קומה 6

מרפסת קומה 5