

צמרות הרובע

לגור בלב הרובע הבינלאומי החדש

חוברת תכניות מכר בניין F


מגרש מס': 219

דירות: 1,2,3,5,10,12,14,16,17


18,20,21,23,24

תאריך עידכון: 27.8.24

חתך עקרוני

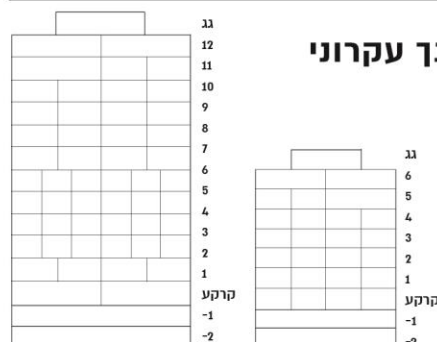

סכמת העמדה

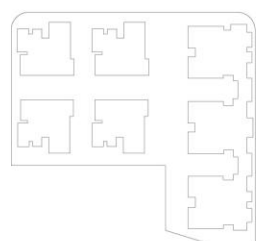

הערות

2. יתכנו שינויים והתאמות בכפוף לדרישות הרשויות האילוצים הטכניים והחלטות החברה.
3. הערות ומקרא לתכניות מופיעות בגליון מס. 1
4. גליון מספר 1 הינו חלק בלתי נפרד מגליון זה.

חתימת קונה

חתימת מוכר

אדריכלות CITYBEE

מגדל הכשרת הישוב, ז'בוטינסקי 9, בני ברק
office@citybee-arch.com | 03-5403938
www.citybee-arch.com



צמרות הרובע

יזמות ומגורים

יזום פיתוח מימון

תוכנית מכר

דירה

מגרש: 219

בניין: F

קומה: 0

קב"מ: 1 : 50

E

F

24

23

22

21

20

19

18

17

16

15

14

13

12

11

10

9

8

7

6

5

4

3

2

1

24

23

22

21

20

19

18

17

16

15

14

13

12

11

10

9

8

7

6

5

4

3

2

1

קומת גג

1

2

3

4

5

6

קרקע

חצר סכמת

הכל בכפוף לנספח מכר מסי 1

הערות כלליות ומקרא

דגם: B-GAN

מסי חדרים: 5

A

B

C

D

E

F

G

תכנית בניינים סכמתית

תאריך: 09/12/2024

עדכון: 2

ייתכנו שינויים והתאמות בהתאם

לדרישות הרשויות ואילוצי תכנון

שם הרוכש


חתימת הרוכש

חתימת החברה

קומה	דירה	דגם דירה
0	2	B-GAN

חוברת מכר בניין F מגרש 219

תאריך: 09.12.2024

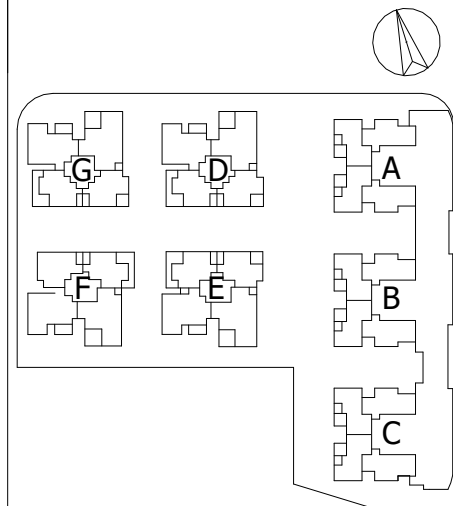
[illegible]


תאריך: 15/09/2024 15:16:33 | עדכון: 2

ש

חתימת הרוכש

חתימת החברה

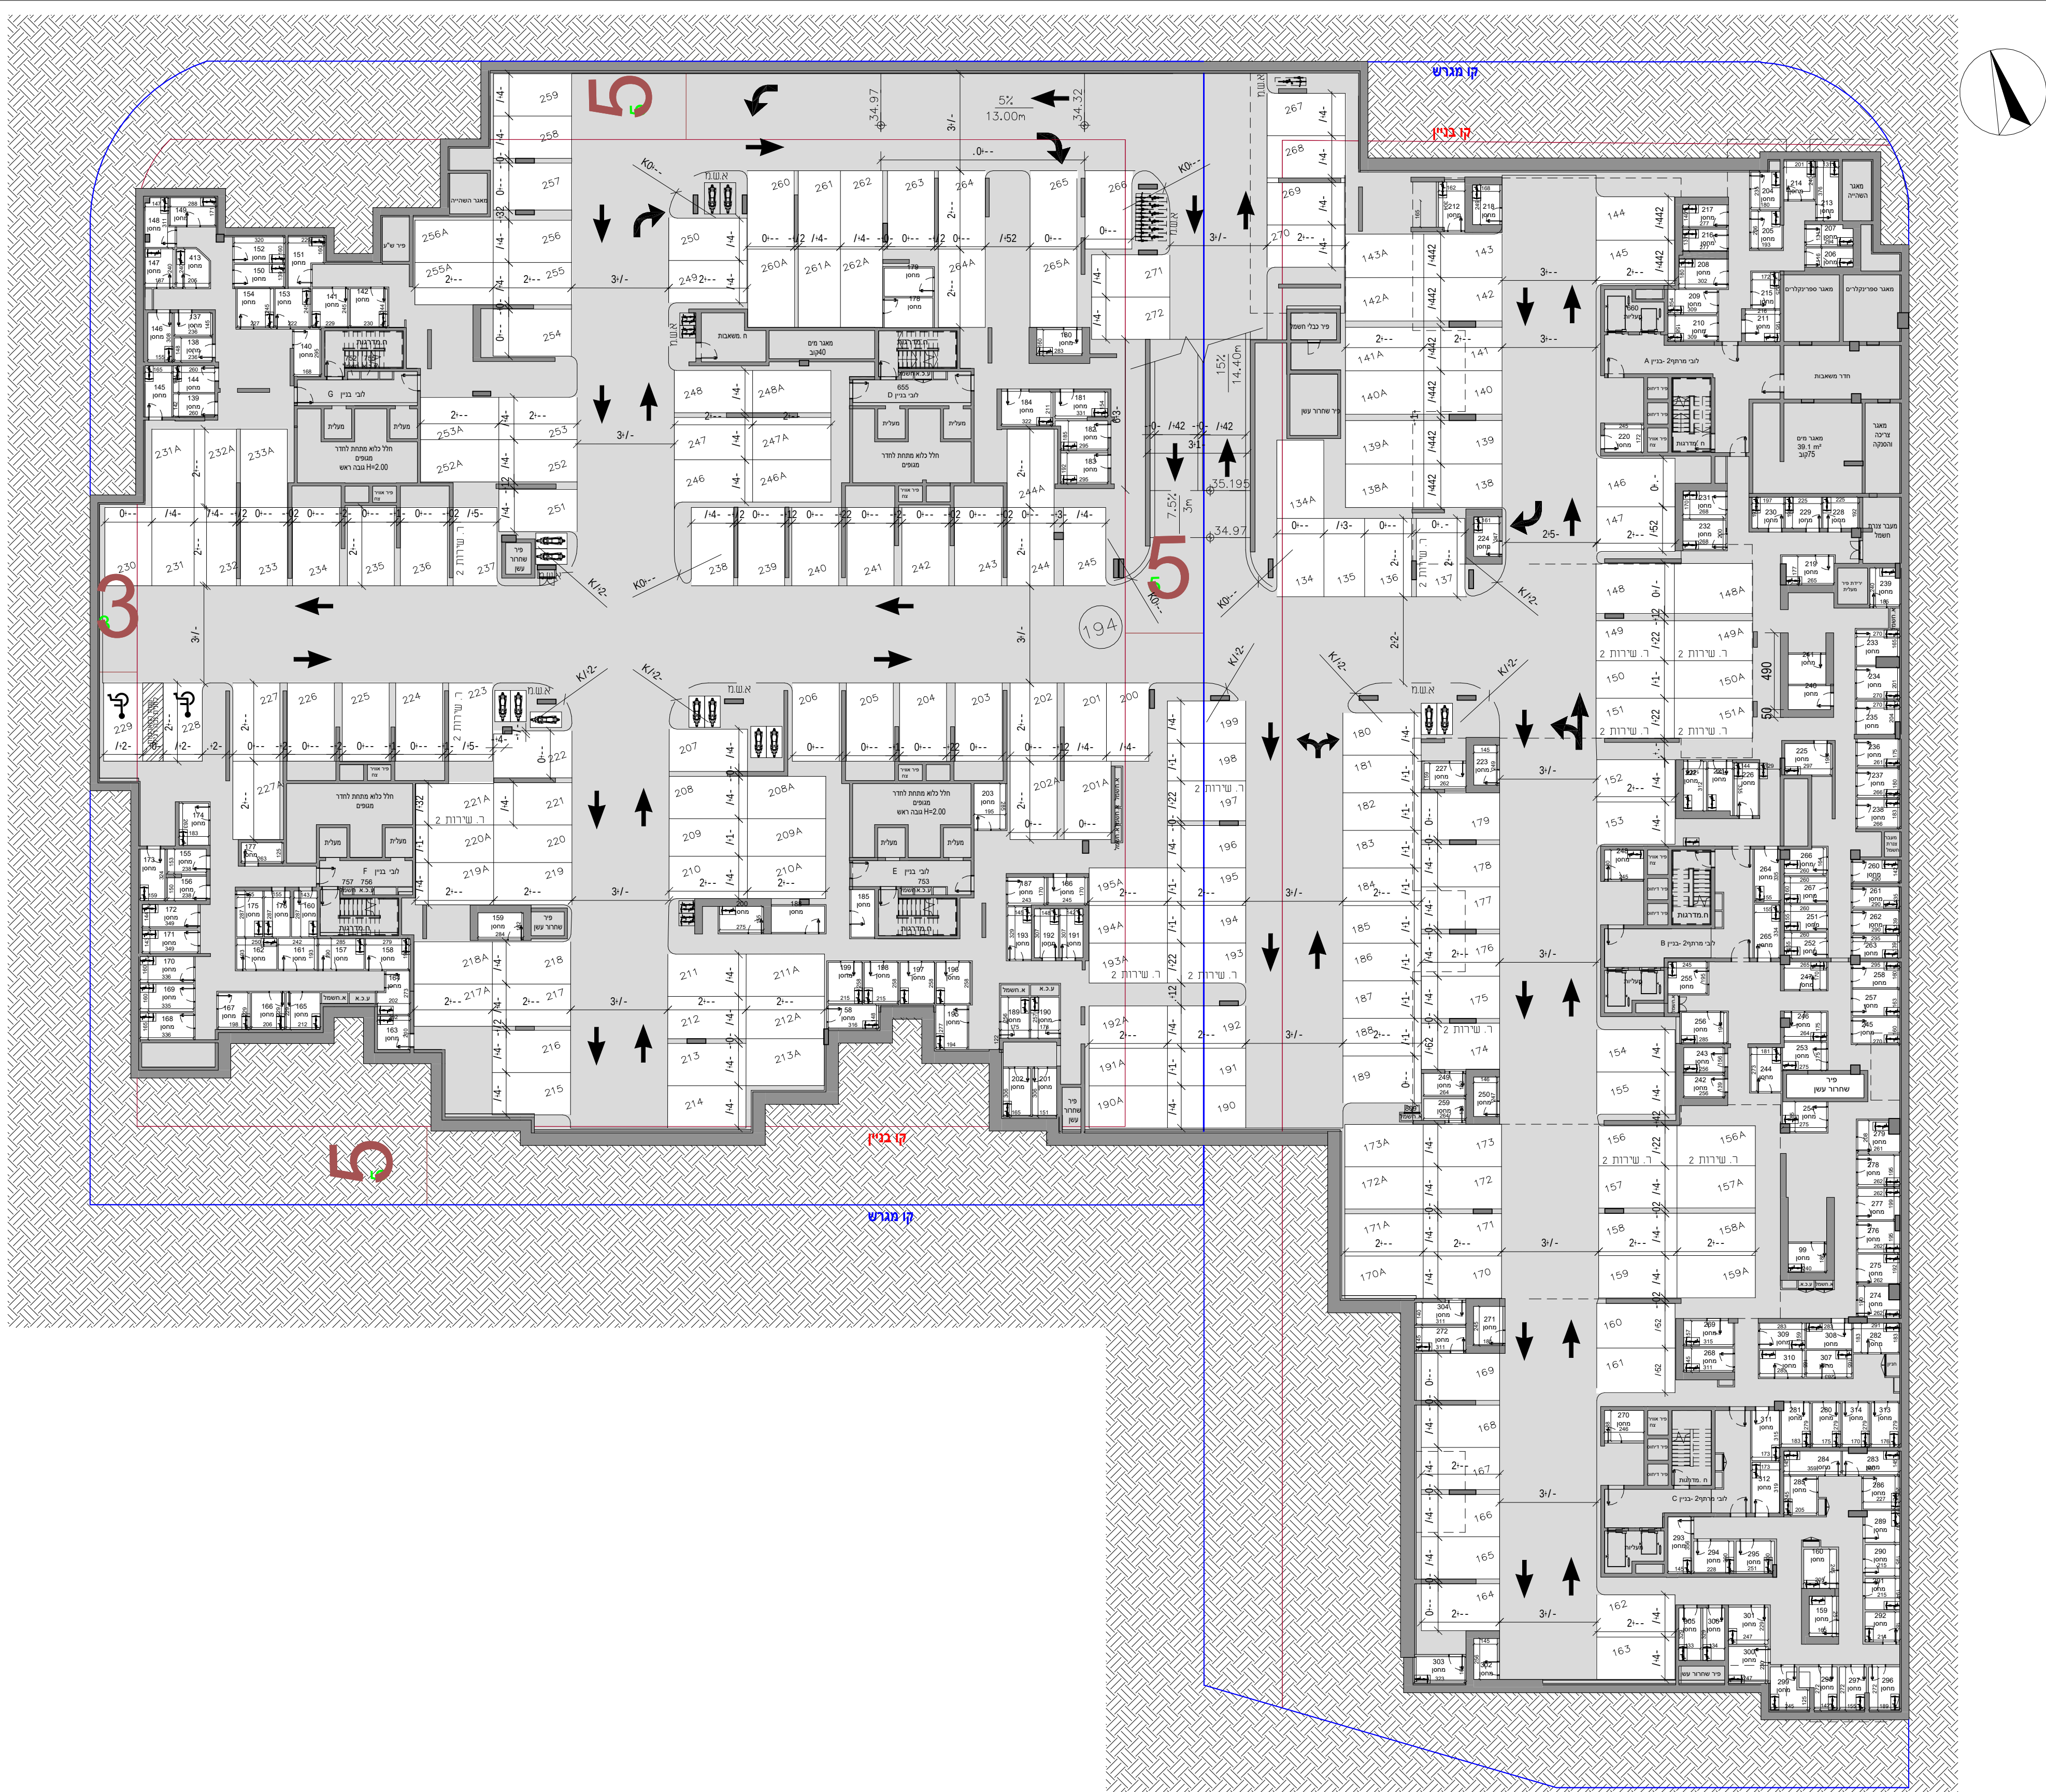

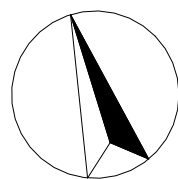




דגם דירה	דירה	קומה
B-GAN	2	0



דגם דירה	דירה	קומה
A	5	1

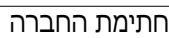


דגם דירה	דירה	קומה
C	7	1
	11	2
	15	3
	19	4
	22	5

דגם דירה	דירה	קומה
B	6	1
	10	2
	14	3
	18	4
	21	5

חתך סכמת

הכל בכפוף לנספח מכר מסי 1
הערוות כלליות ומקרא

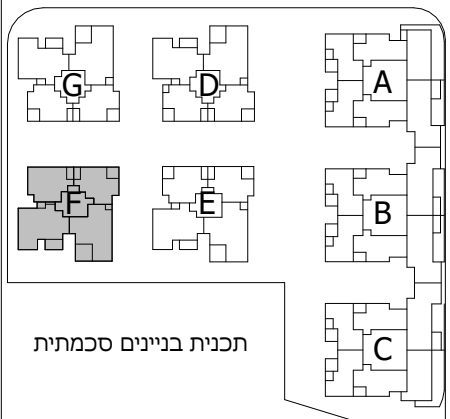

תכנית בניינים סכמתית

תאריך:	09/12/2024	עדכון: 2
--------	------------	----------

ייתכנו שינויים והתאמות בהתאם

לדרישות הרשויות ואילוצי תכנון

שם הרכוש


חתימת הרוכש

חתימת החברה

דגם דירה	דירה	קומה
A	9	2
	13	3
	17	4

דגם דירה	דירה	קומה
B	6	1
	10	2
	14	3
	18	4
	21	5


דגם דירה	דירה	קומה
C	7	1
	11	2
	15	3
	19	4
	22	5

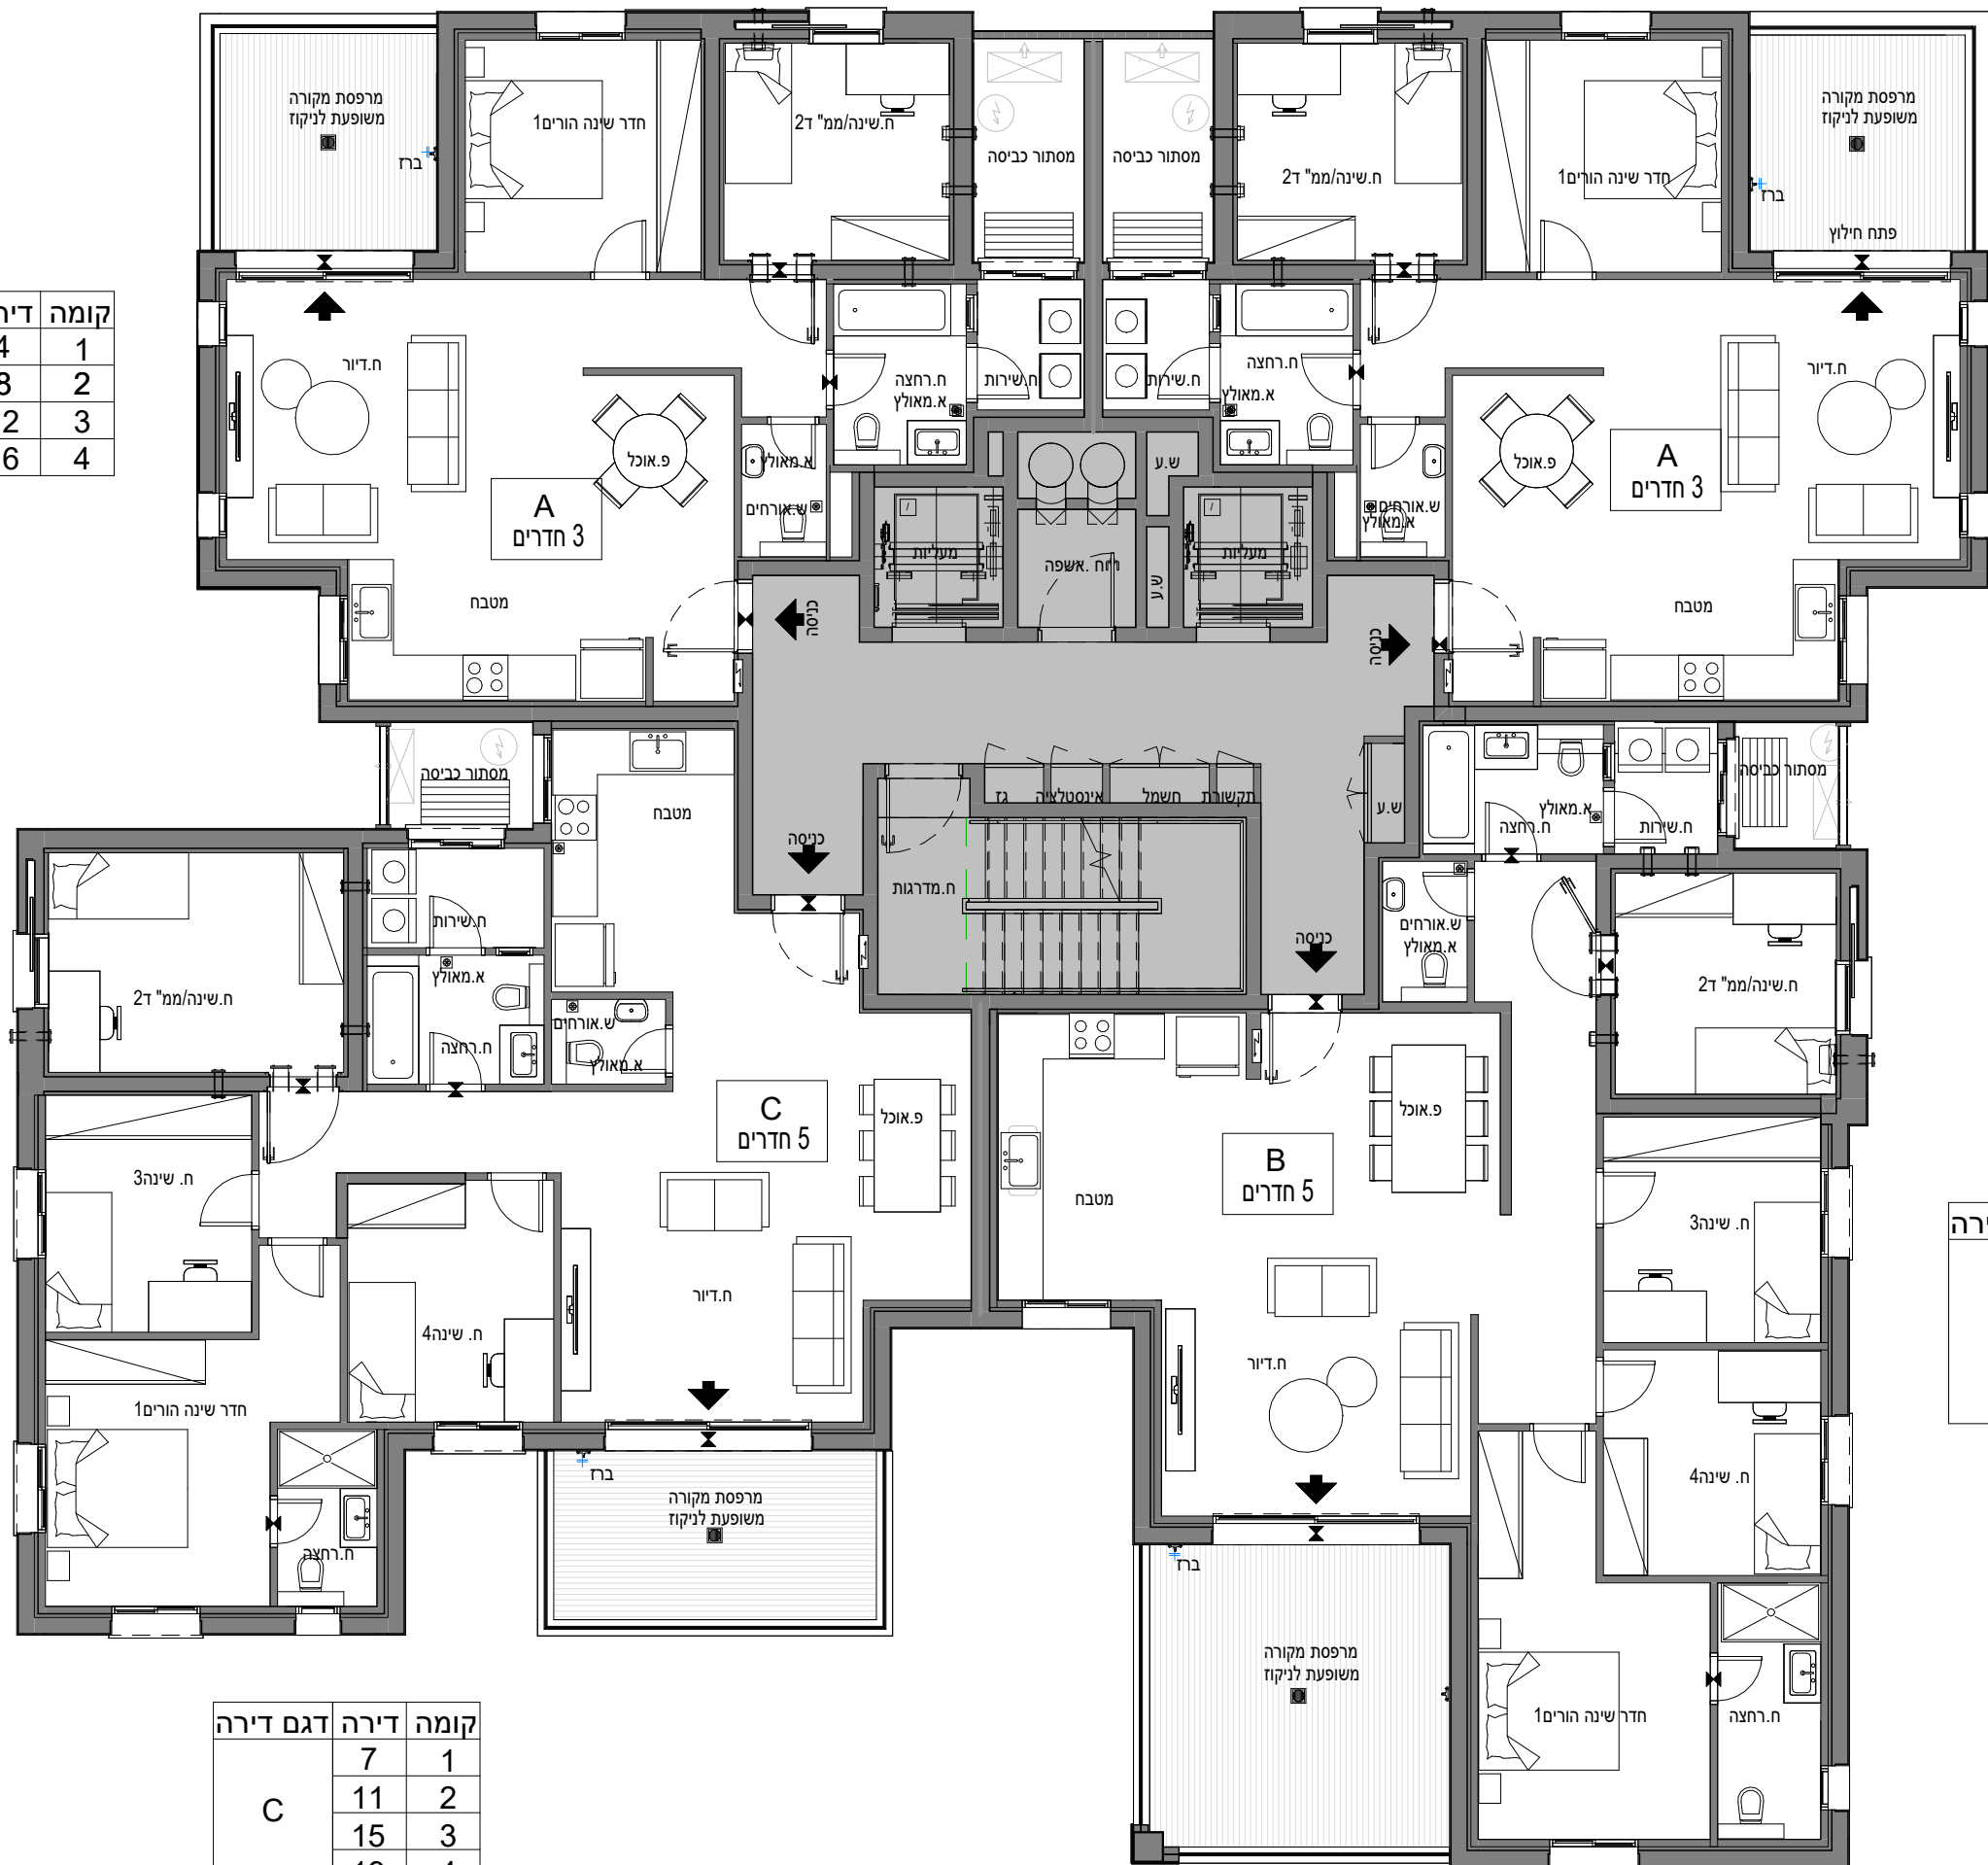

דגם דירה	דירה	קומה
P1	20	5

דגם דירה	דירה	קומה
C	7	1
	11	2
	15	3
	19	4
	22	5

דגם דירה	דירה	קומה
B	6	1
	10	2
	14	3
	18	4
	21	5

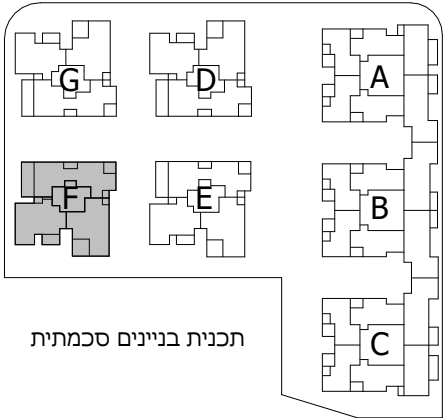


תוכנית מכר	דירה
מגרש:	219
בניין:	F
קומה:	6
קב"מ:	1 : 100

קומת גג			
24		23	
22		21	
20			
19	18	17	16
15	14	13	12
11	10	9	8
7	6	5	4
3	2	1	

חתך סכמת

1 הכל בכפוף לנספח מכר מסי
הערות כלליות ומקרא

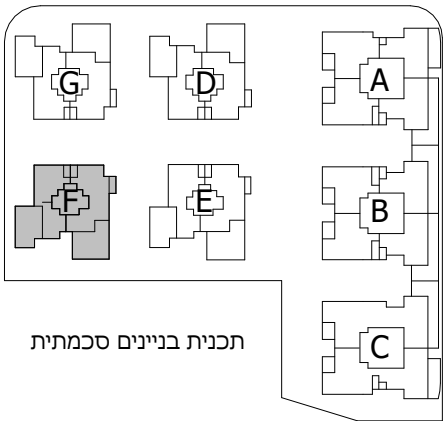

תאריך:	09/12/2024	עדכון: 2
--------	------------	----------

ייתכנו שינויים והתאמות בהתאם
לדרישות הרשויות ואילוצי תכנון


שם הרוכש


חתימת הרוכש

חתימת החברה

דגם דירה	דירה	קומה
P2	23	6

קומה	דירה	דגם דירה
6	24	P3

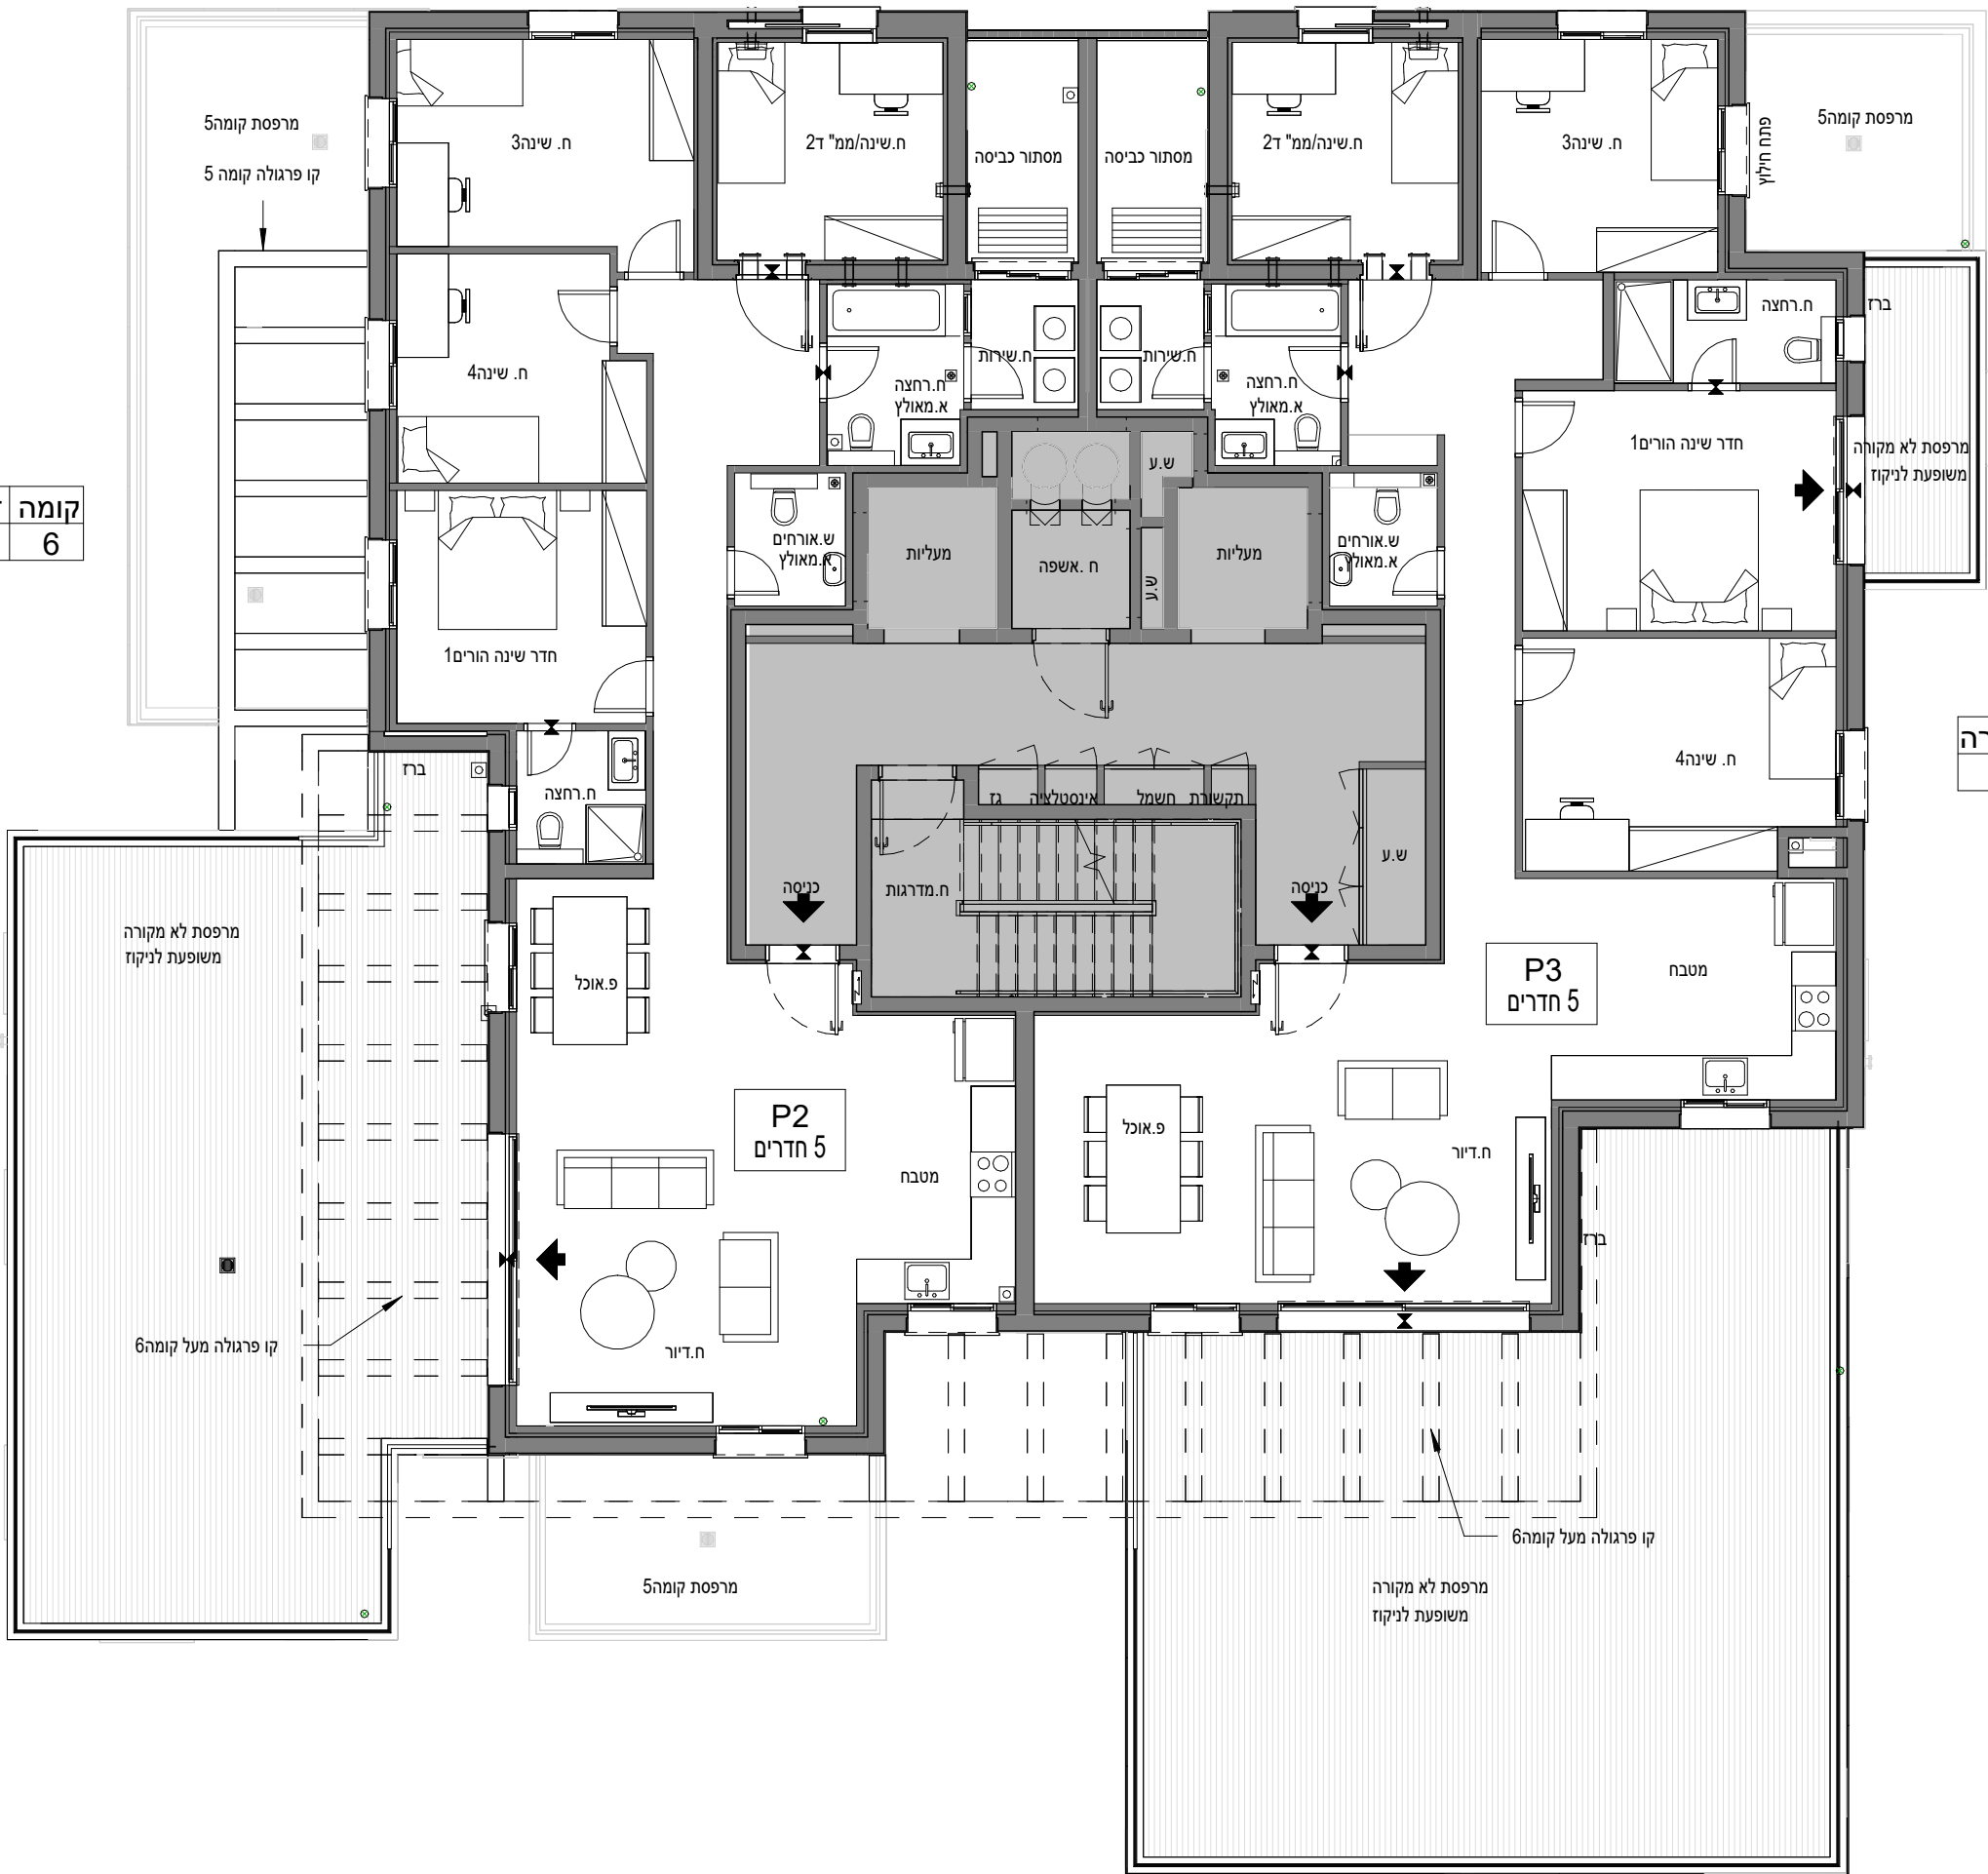

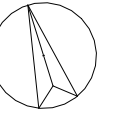

מרפסת קומה 1


תוכנית מכר	דירה
------------	------

219	מגרש:
F	בניין:
7	קומה:
1 : 100	קנ"מ:

קומת ג' 7			
24 6		23	
22 5	21	20	
19 4	18	17	16
15 3	14	13	12
11 2	10	9	8
7 1	6	5	4
3 ריקע	2	1	
-1			
-2			

חתך סכמת

1 הכל בכפוף לנספח מכר מסי
הערות כלליות ומקרא

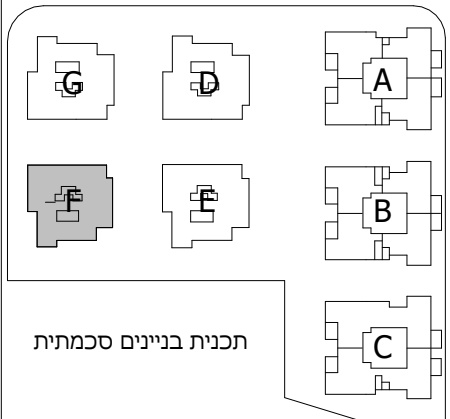

תאריך:	09/12/2024	עדכון: 2
--------	------------	----------

ייתכנו שינויים והתאמות בהתאם
לדרישות הרשויות ואילוצי תכנון

שם הרוכש

חתימת הרוכש

חתימת החברה

