

צמרות הרובע

לגור בלב הרובע הבינלאומי החדש

חוברת תכניות מכר בניין G


מגרש מס': 219

דירות: 1,2,3,12,14,15,16,18


19,21,22,23

תאריך עידכון: 27.8.24

חתך עקרוני

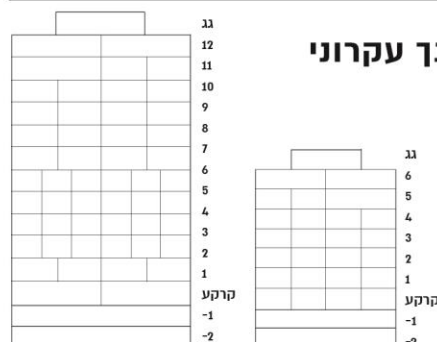

סכמת העמדה

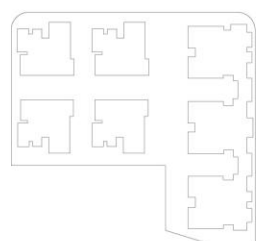

הערות

2. יתכנו שינויים והתאמות בכפוף לדרישות הרשויות האילוצים הטכניים והחלטות החברה.
3. הערות ומקרא לתכניות מופיעות בגליון מס. 1
4. גליון מספר 1 הינו חלק בלתי נפרד מגליון זה.

חתימת קונה

חתימת מוכר

אדריכלות CITYBEE

מגדל הכשרת הישוב, ז'בוטינסקי 9, בני ברק
office@citybee-arch.com | 03-5403938
www.citybee-arch.com



תוכנית מכר

דירה

מגרש: 219

בניין: D,G

קומה: 1-5

קנ"מ: 1 : 50

G

D

קומת גג

22				23			
21	20	19		22	21	20	
18	17	16	15	19	18	17	16
14	13	12	11	15	14	13	12
10	9	8	7	11	10	9	8
6	5	4	3	7	6	5	4
2	1			3	2	1	

קרקע

-1


-2

חתי סכמת

הכל בכפוף לנספח מכר מסי 1 הערות כלליות ומקרא

דגם: B

מסי חדרים : 5

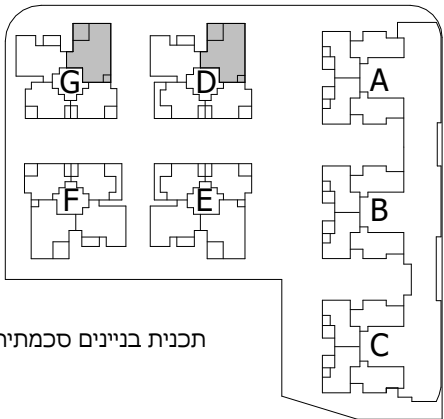

תכנית בניינים סכמתית

תאריך: 09/12/2024 עדכון: 2

ייתכנו שינויים והתאמות בהתאם

לדרישות הרשויות ואילוצי תכנון

שם הרוכש

חתימת הרוכש


חתימת החברה

קומה	דירה	דגם דירה
1	6	B
2	10	
3	14	
4	18	
5	21	



חוברת מכר בניין G מגרש 219

תאריך: 09.12.2024

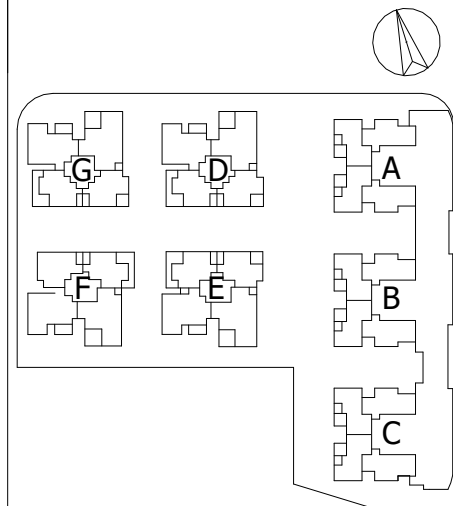
[illegible]


תאריך: 15/09/2024 15:16:33 | עדכון: 2

ש

זימת הרוכש

ברה

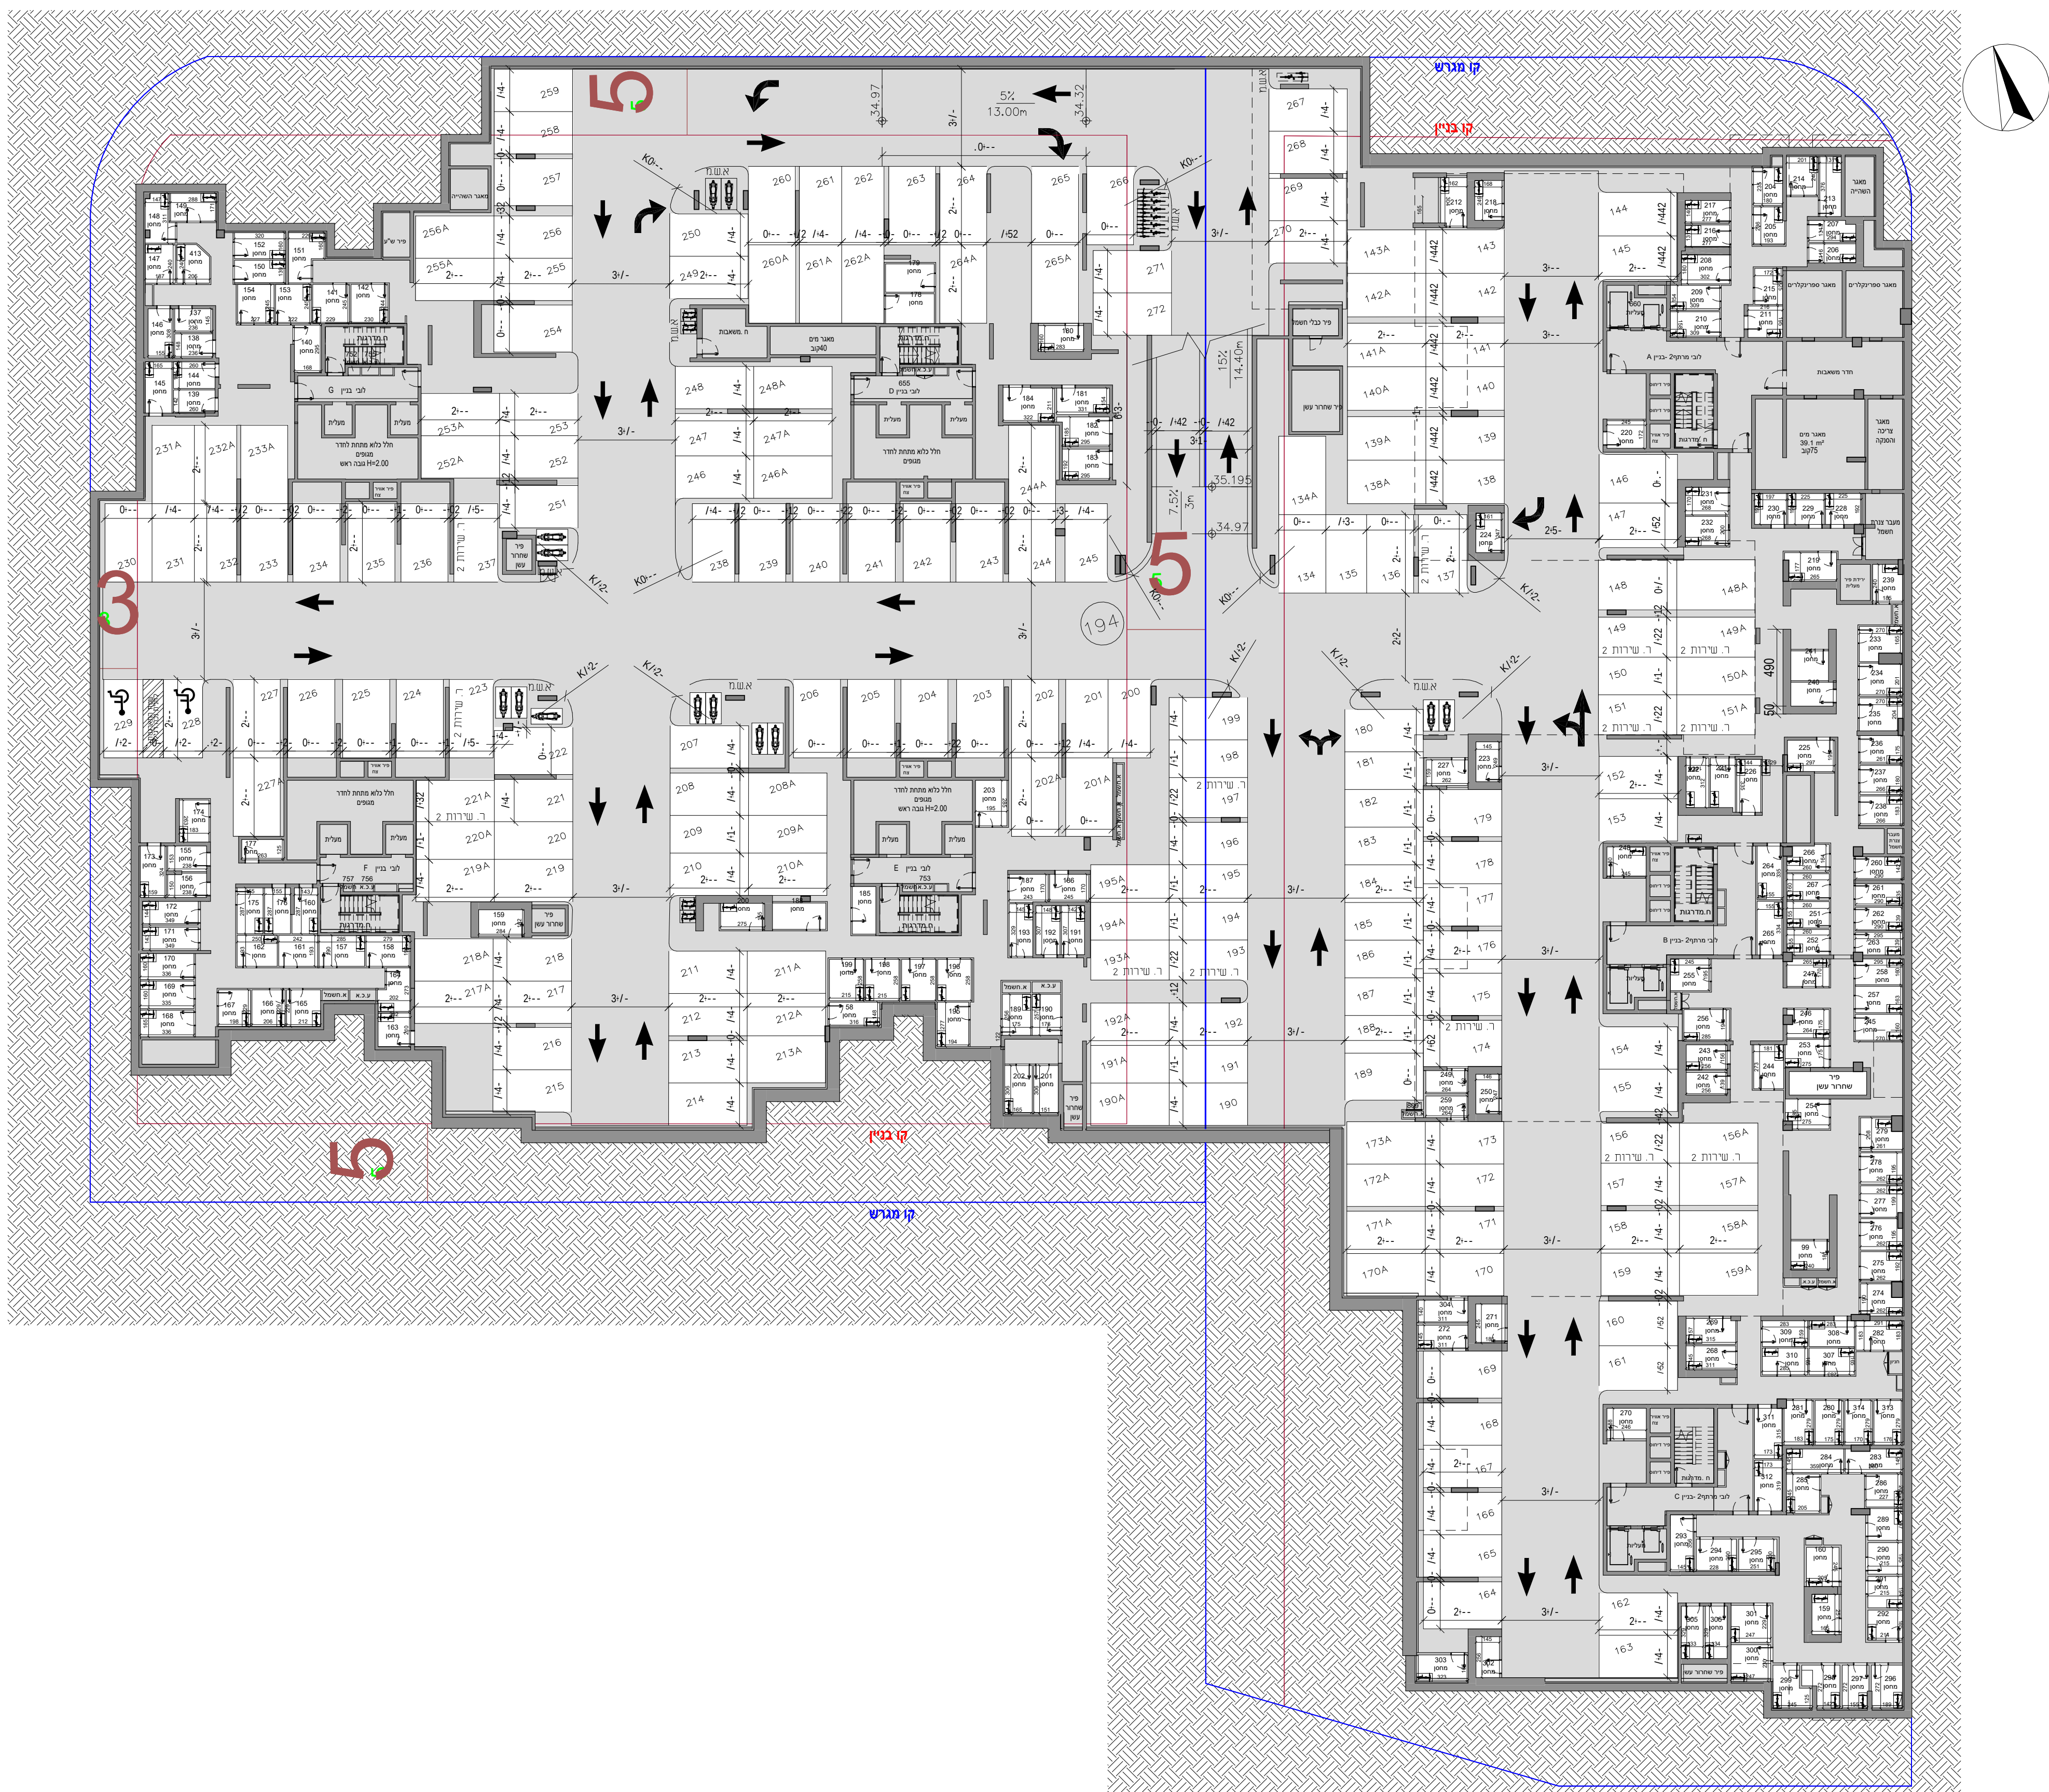

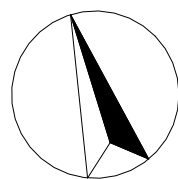




דירה	תוכנית מכר
219	מגרש:
G	בניין:
0	קומה:
1 : 100	קב"מ:

קומת גג				7
23		22		6
21	20		19	5
18	17	16	15	4
14	13	12	11	3
10	9	8	7	2
6	5	4	3	1
2	1			ריקע
				-1
				-2

חתך סכמת

1 הכל בכפוף לנספח מכר מסי
הערות כלליות ומקרא

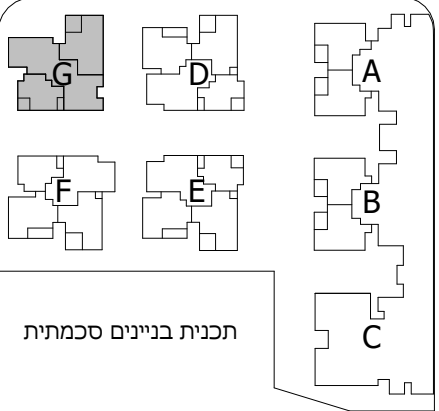

תאריך:	09/12/2024	עדכון: 2
--------	------------	----------

יתכנו שינויים והתאמות בהתאם
לדרישות הרשויות ואילוצי תכנון

שם הרכש

חתימת הרוכש

חתימת החברה




דגם דירה	דירה	קומה
A-GAN	1	0

דגם דירה	דירה	קומה
A	4	1
	8	2
	12	3
	16	4

דגם דירה	דירה	קומה
A	4	1
	8	2
	12	3
	16	4

דגם דירה	דירה	קומה
C	5	1
	9	2
	13	3
	17	4
	20	5

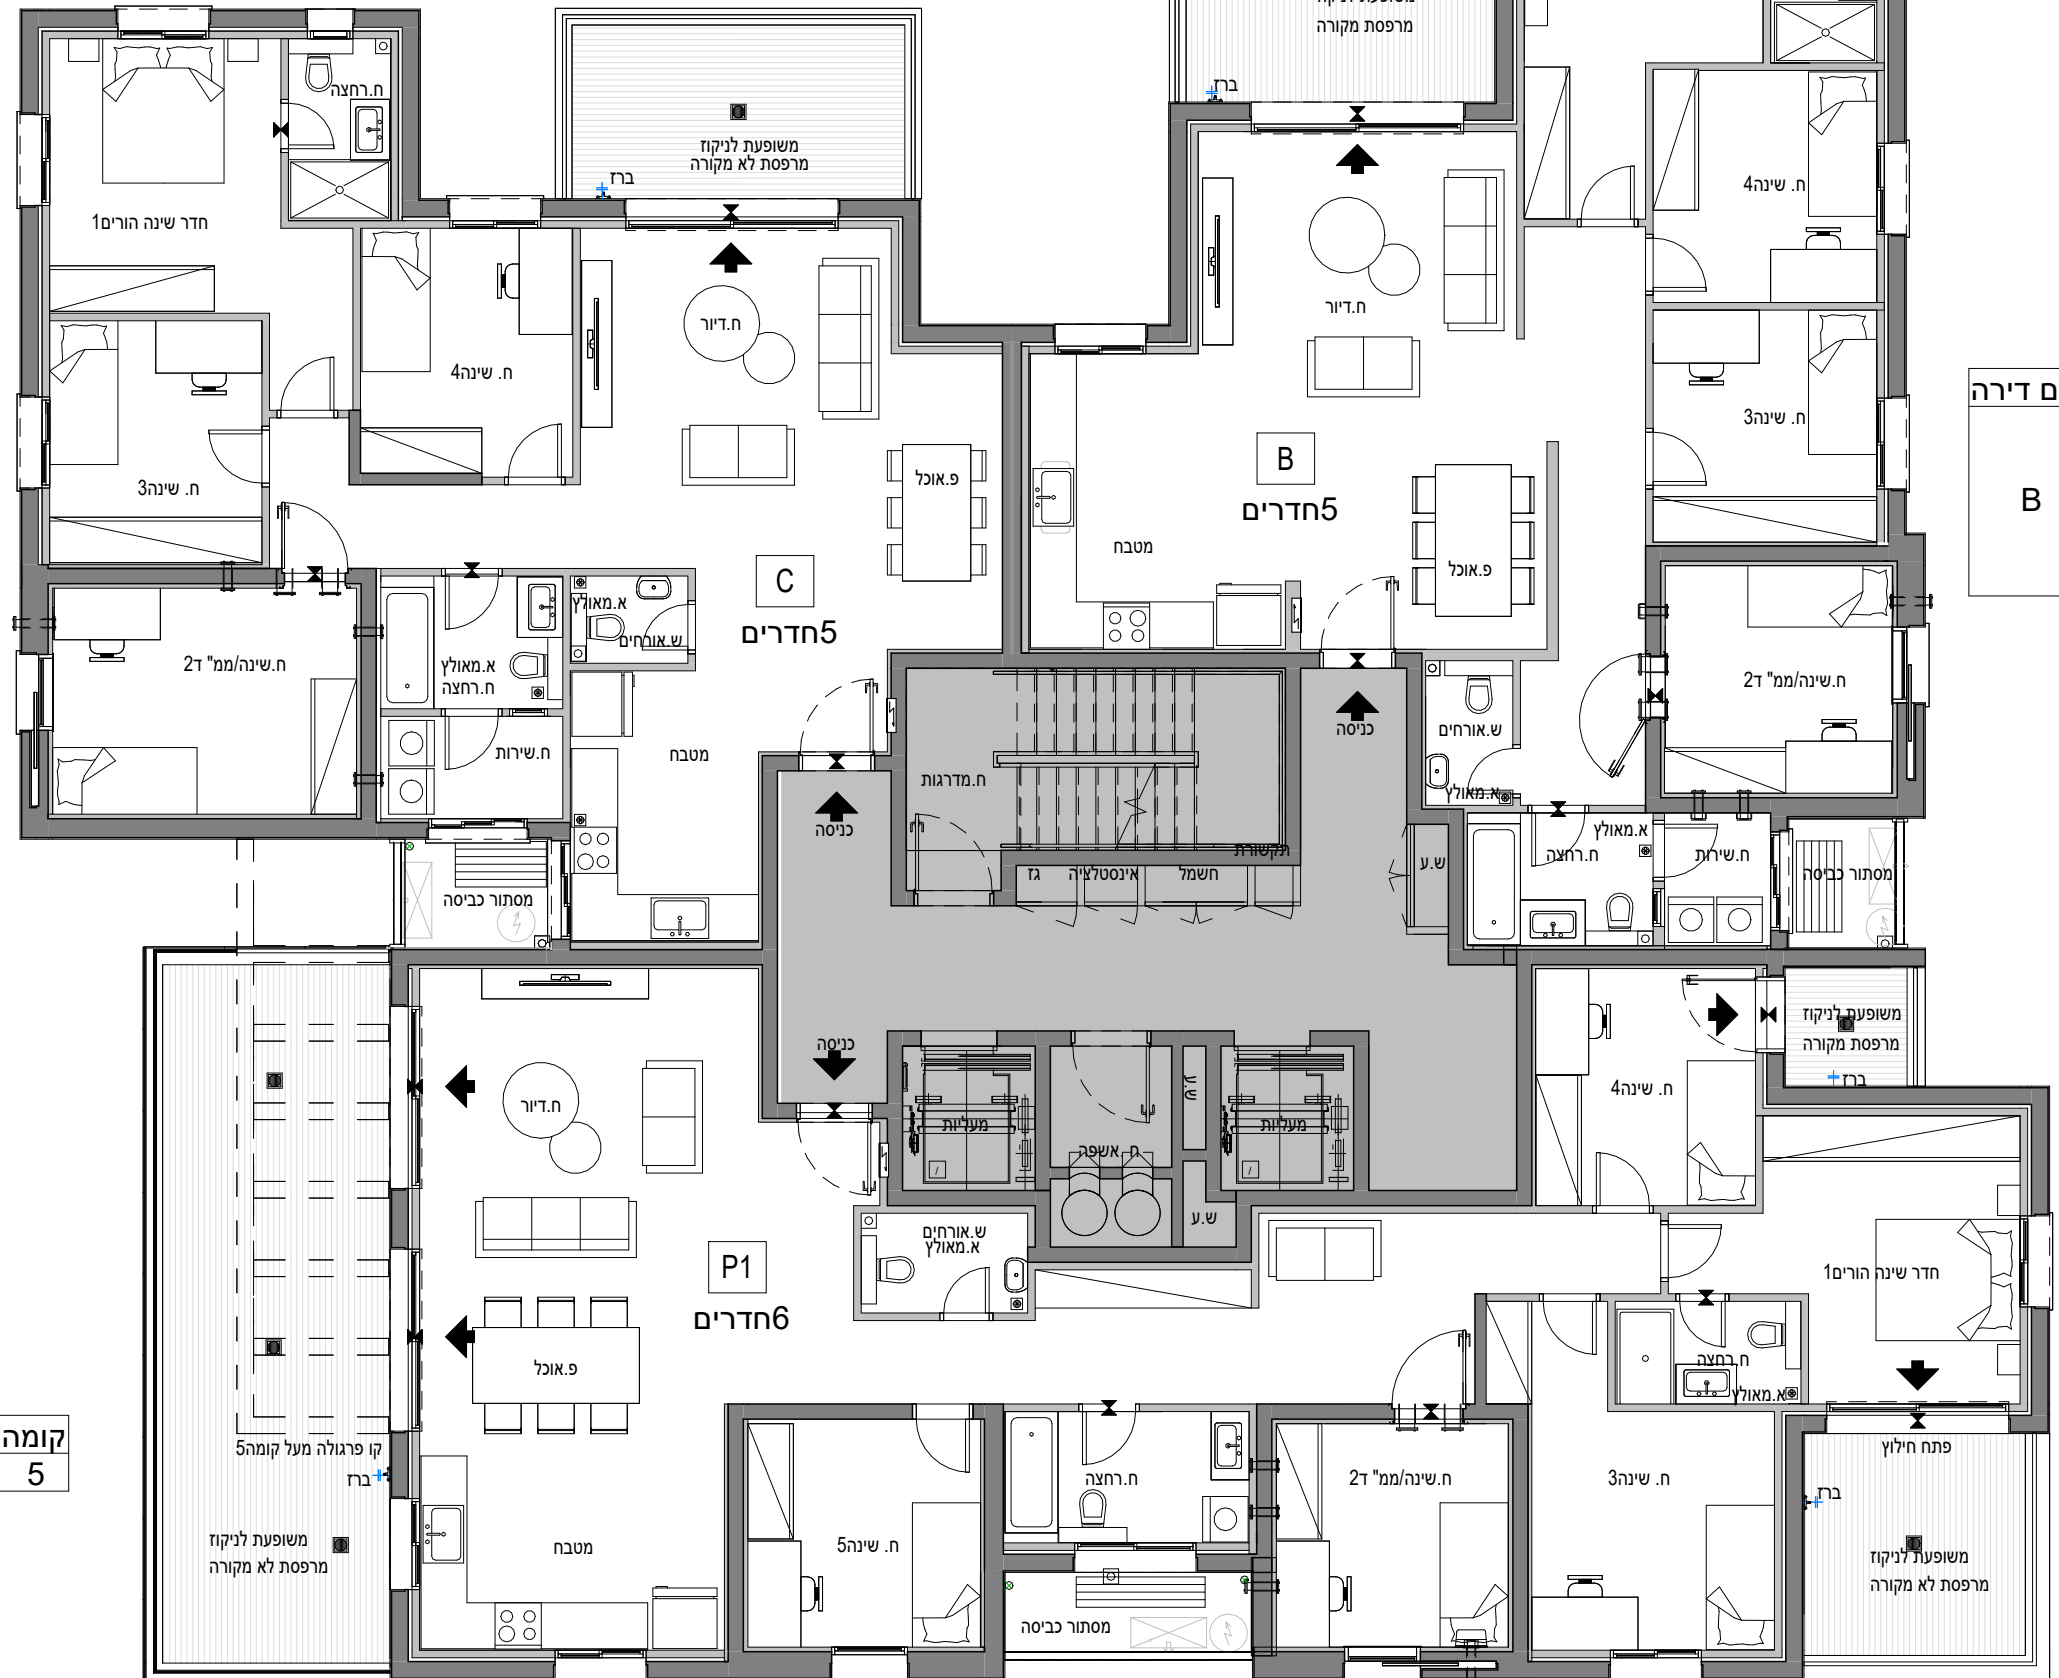

דגם דירה	דירה	קומה
B	6	1
	10	2
	14	3
	18	4
	21	5

קומה	דירה	דגם דירה
5	19	P1

קומה	דירה	דגם דירה
6	23	P2

