

צמרות הרובע

לגור בלב הרובע הבינלאומי החדש

חוברת תכניות מכר בניין G


מגרש מס': 219

דירות: 1,2,3,12,14,15,16,18


19,21,22,23

תאריך עידכון: 27.8.24

חתך עקרוני

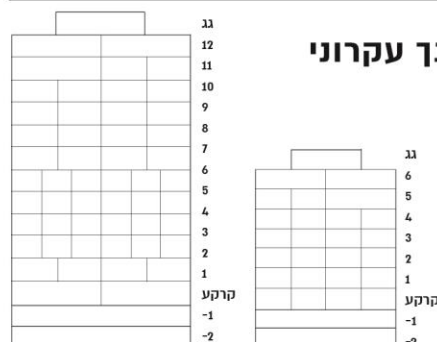

סכמת העמדה

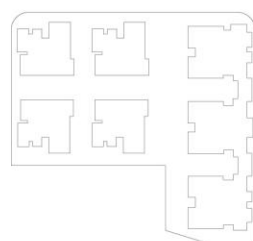

הערות

2. יתכנו שינויים והתאמות בכפוף לדרישות הרשויות האילוצים הטכניים והחלטות החברה.
3. הערות ומקרא לתכניות מופיעות בגליון מס. 1
4. גליון מספר 1 הינו חלק בלתי נפרד מגליון זה.

חתימת קונה

חתימת מוכר

אדריכלות CITYBEE

מגדל הכשרת הישוב, ז'בוטינסקי 9, בני ברק
office@citybee-arch.com | 03-5403938
www.citybee-arch.com





מגרש: 219

G בניין:

קומה: 0

קנ"מ: 1 : 50

G

22		23	
21	20	19	
18	17	16	15
14	13	12	11
10	9	8	7
6	5	4	3
2	1		

D

23		24	
22	21	20	
19	18	17	16
15	14	13	12
11	10	9	8
7	6	5	4
3	2	1	

קומת גג

6

5

4

3

2

1

דקות

-1


-2

חֲתָךְ סִכְמַת

הכל בכפוף לנספח מכר מסי 1
הערוות כלליות ומקרא

B-GAN	:DλT
-------	------

מסי חדרים : 5

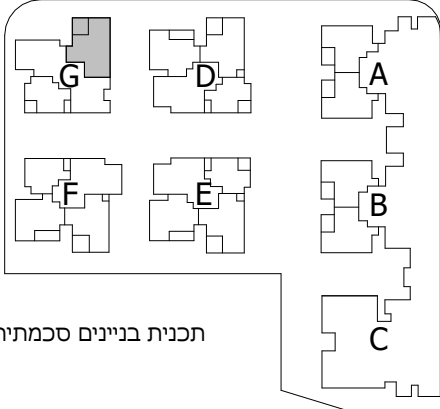

תאריך:	09/12/2024	עדכון: 2
--------	------------	----------

ייתכנו שינויים והתאמות בהתאם

לדרישות הרשויות ואילוצי תכנון


שם הרוכש

חתימת הרוכש

חתימת החברה

חוברת מכר בניין G מגרש 219

תאריך: 09.12.2024

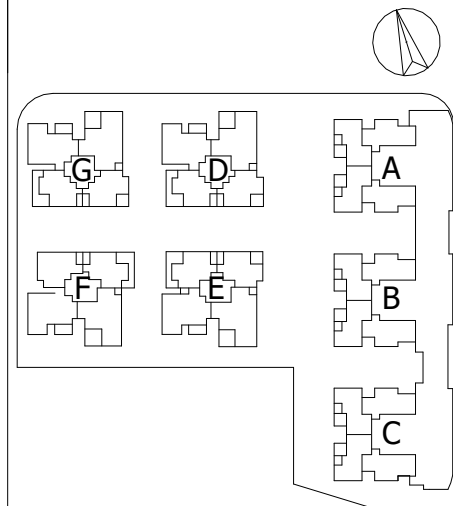
[illegible]


תאריך: 15/09/2024 15:16:33 | עדכון: 2

ש

זימת הרוכש

החברה

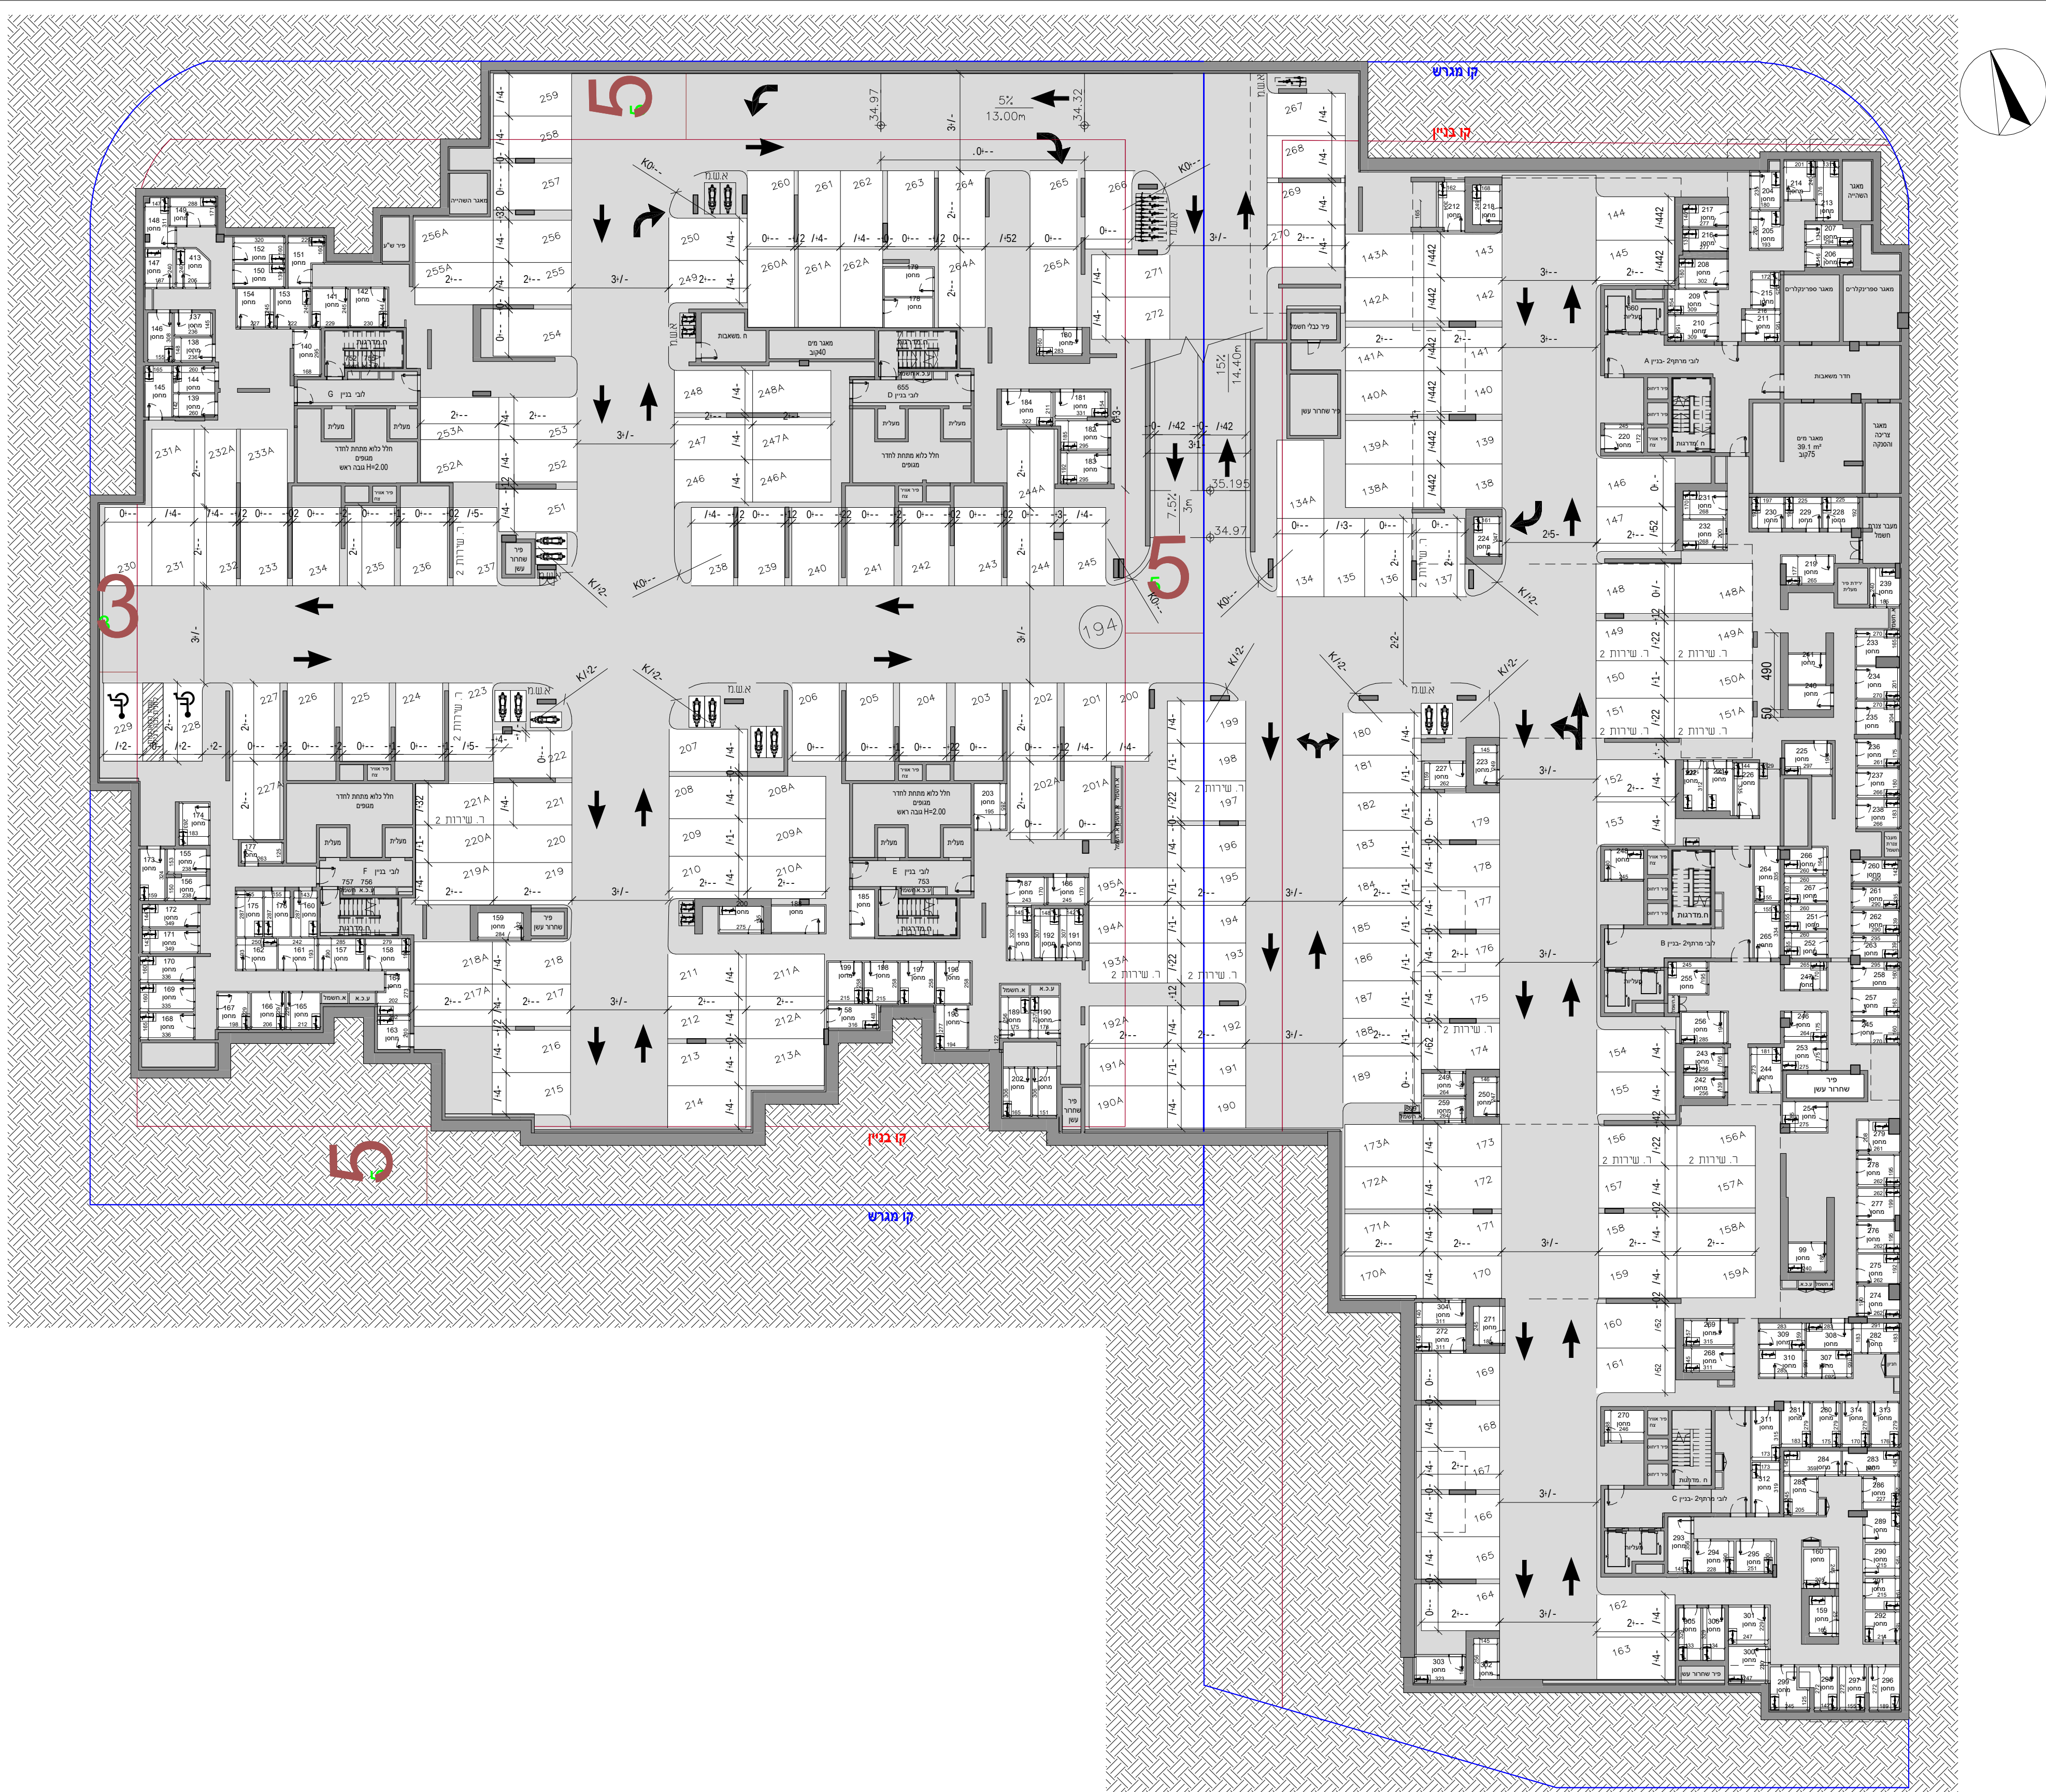

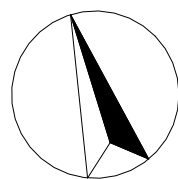




דירה	תוכנית מכר
219	מגרש:
G	בניין:
0	קומה:
1 : 100	קב"מ:

חתך סכמת

1 הכל בכפוף לנספח מכר מסי
הערות כלליות ומקרא

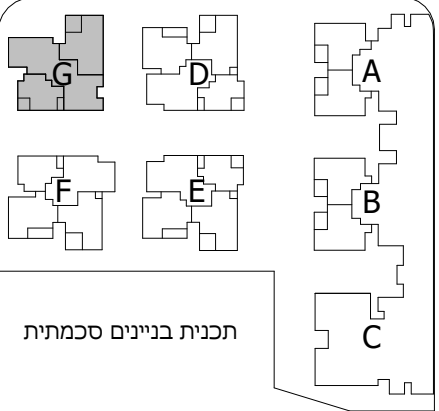

תאריך:	09/12/2024	עדכון: 2
--------	------------	----------

יתכנו שינויים והתאמות בהתאם
לדרישות הרשויות ואילוצי תכנון

שם הרוכש

חתימת הרוכש

חתימת החברה



דגם דירה	דירה	קומה
A-GAN	1	0

דגם דירה	דירה	קומה
A	4	1
	8	2
	12	3
	16	4

דגם דירה	דירה	קומה
A	4	1
	8	2
	12	3
	16	4

קומה	דירה	דגם דירה
5	19	P1

קומה	דירה	דגם דירה
6	23	P2

